
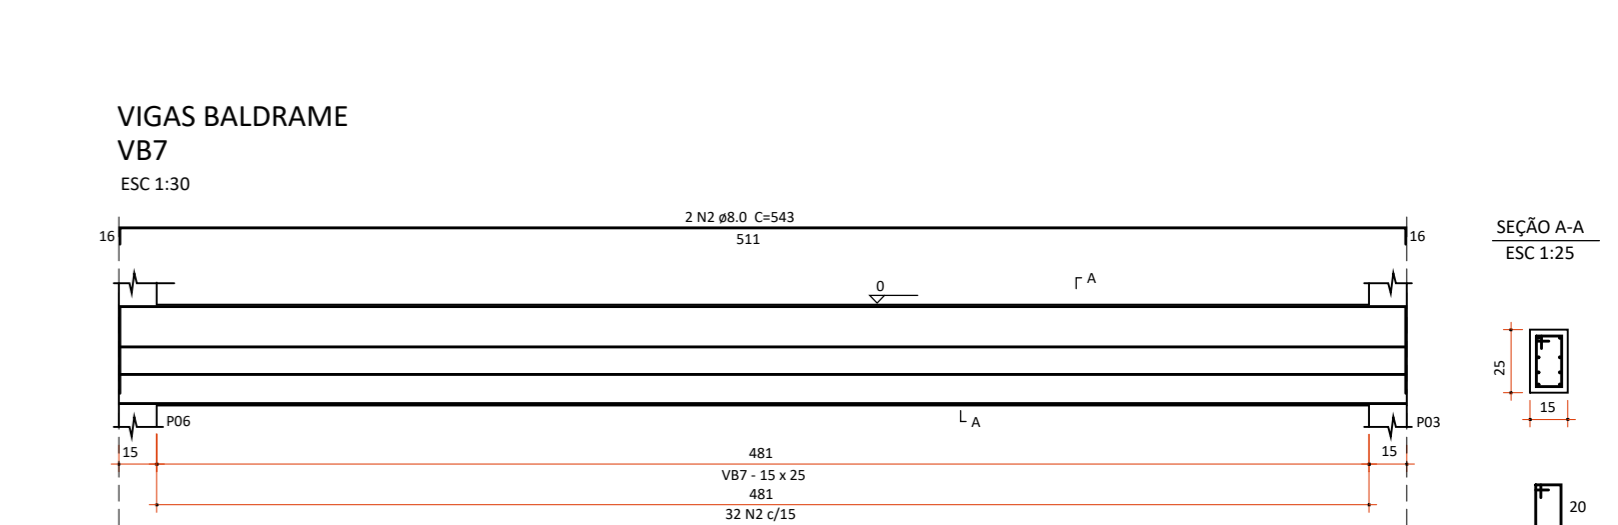
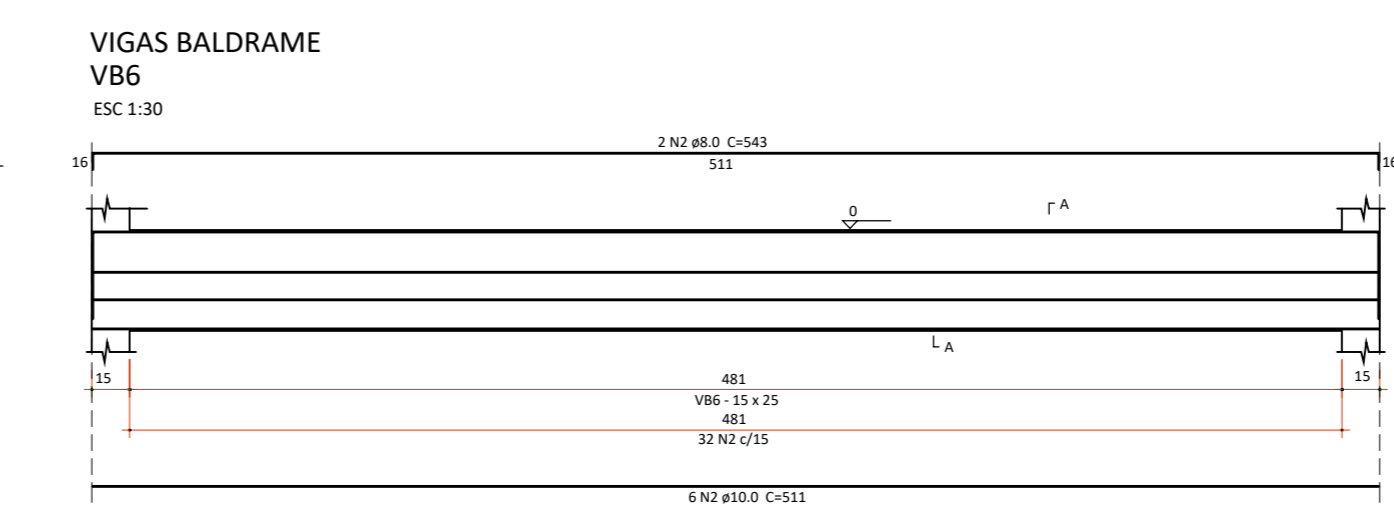
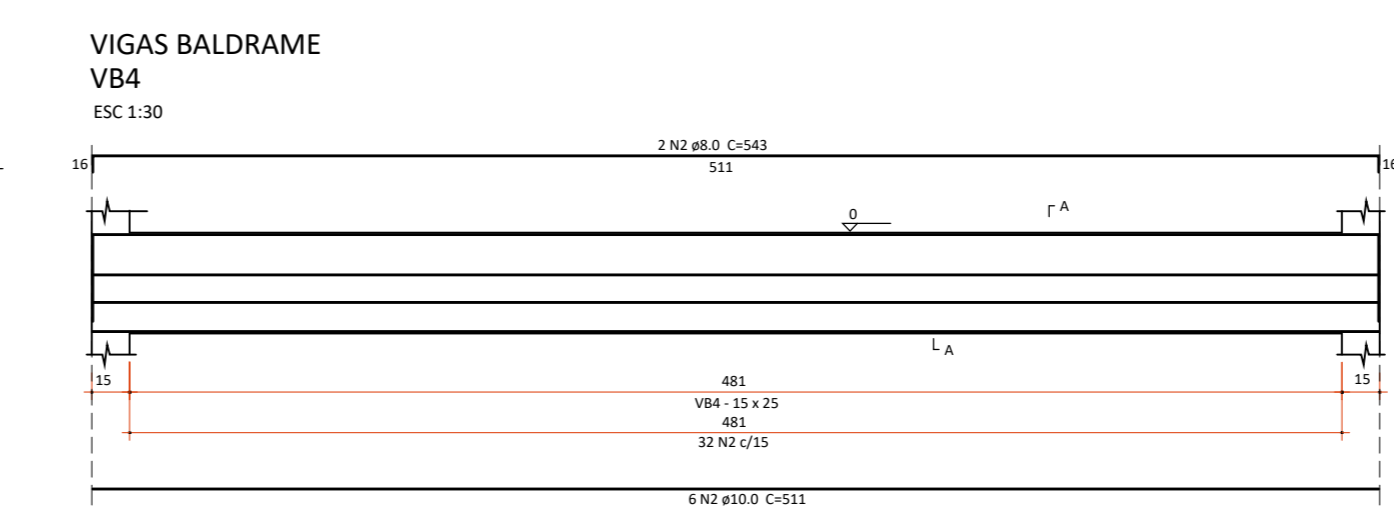
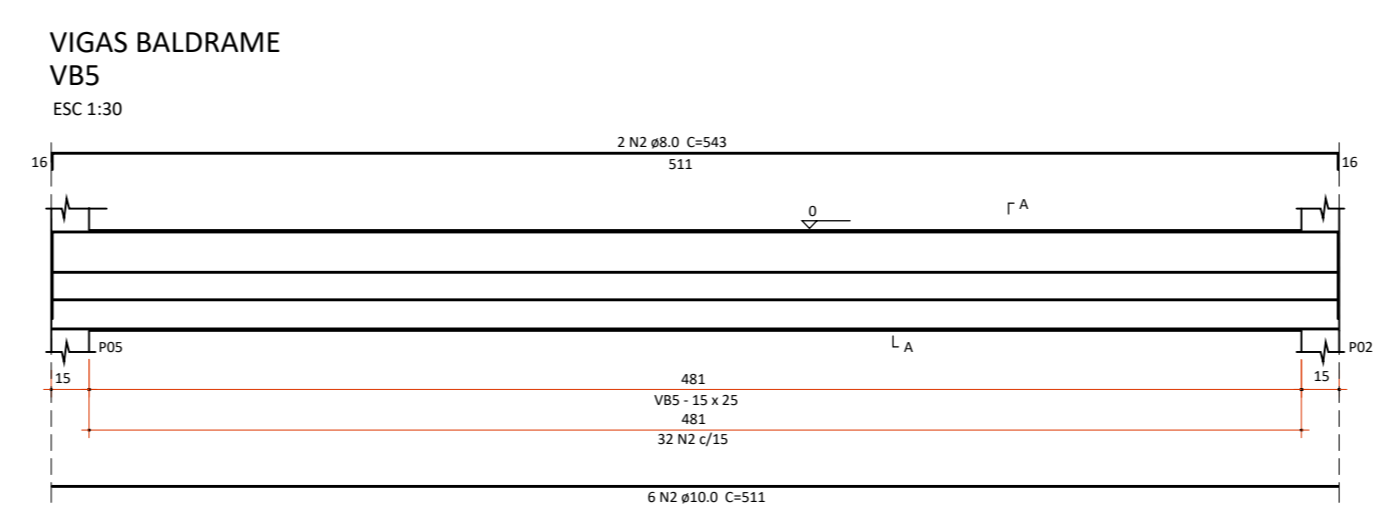
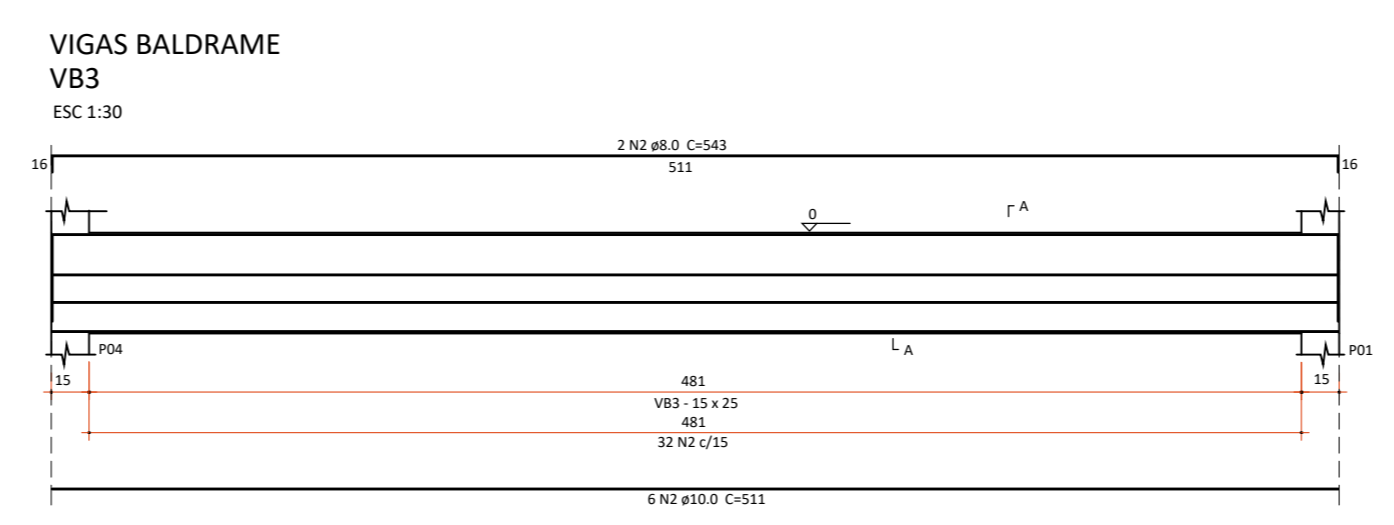
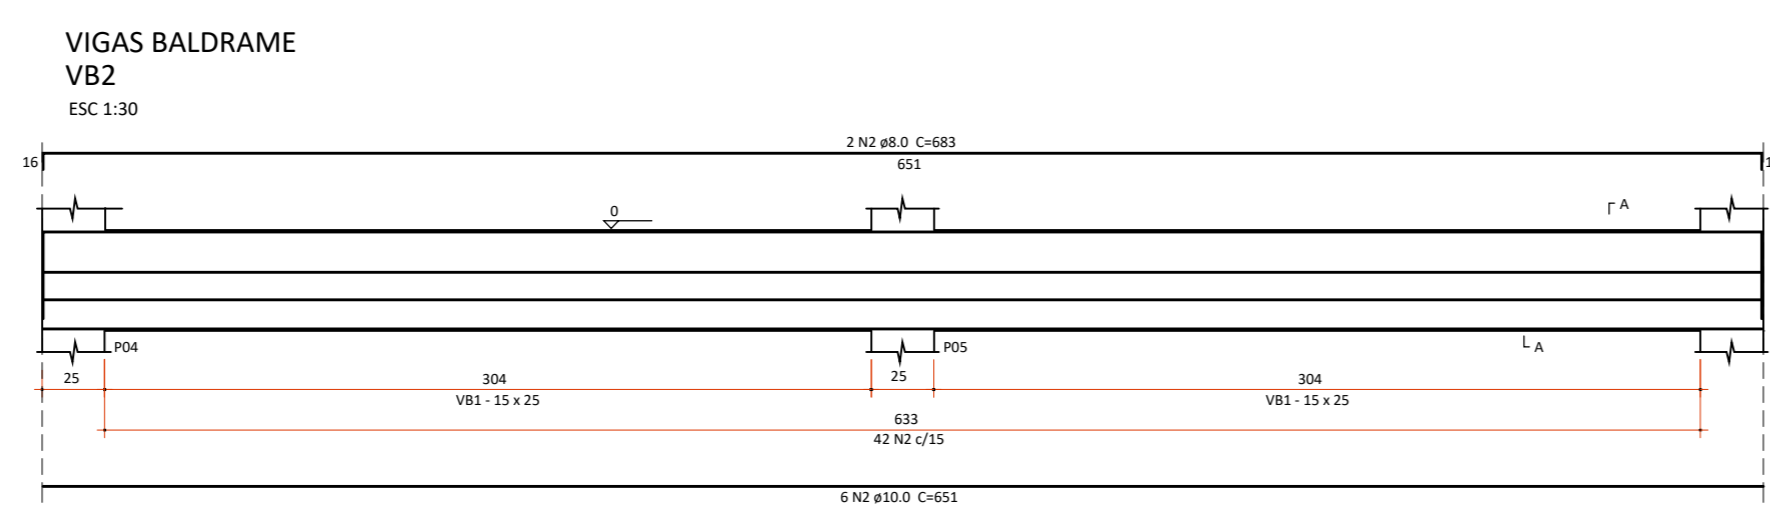


PLANTA BAIXA LOCAÇÃO DE PILARES
ESCALA 1:50

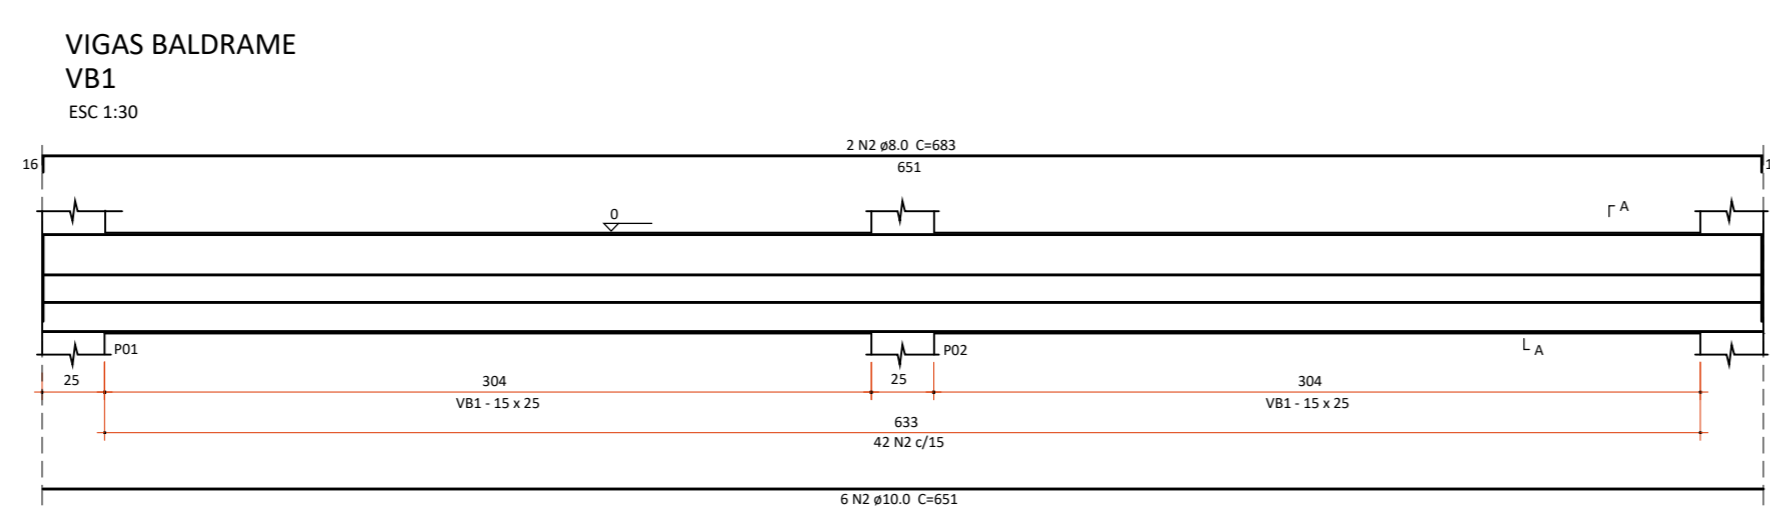

RELAÇÃO DO AÇO FUNDAÇÃO/VIGAS BALDRAME

VIGA BALDRAME 1 ATÉ A VIGA BALDRAME 7

AÇO	DIAM (mm)	C.TOTAL (m)
CA60	5.0	203,95
CA50	8.0	92,85
CA50	10.0	120,70

RELAÇÃO DO AÇO SUPERESTRUTURA/PILARES

PILAR P1 ATÉ P6

AÇO	DIAM (mm)	C.TOTAL (m)
CA60	5.0	103,62
CA50	10.0	111,01

RELAÇÃO DO AÇO SUPERESTRUTURA/VIGAS INTERMEDIÁRIAS






VIGA 1 ATÉ A VIGA 5

AÇO	DIAM (mm)	C.TOTAL (m)
CA50	6.3	110,61
CA50	8.0	125,70



RESUMO DO AÇO

AÇO	DIAM (mm)	C.TOTAL (m)	PESO (kg)
CA60	5.0	307,57	56.84
CA50	6.3	110,61	32.52
CA50	8.0	218,55	103,59
CA50	10.0	231,71	171.56
PESO TOTAL (kg)			
CA50		307.67	
CA60		56.84	

Volume de concreto = 3.44 m³
Concreto FCK = 25 Mpa

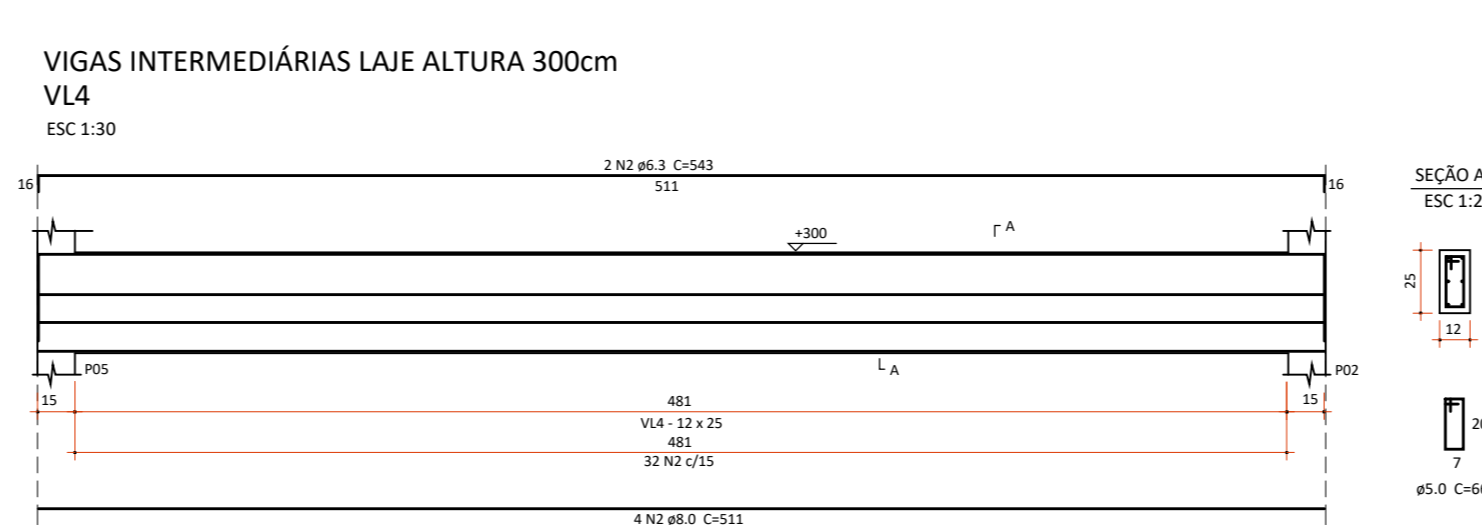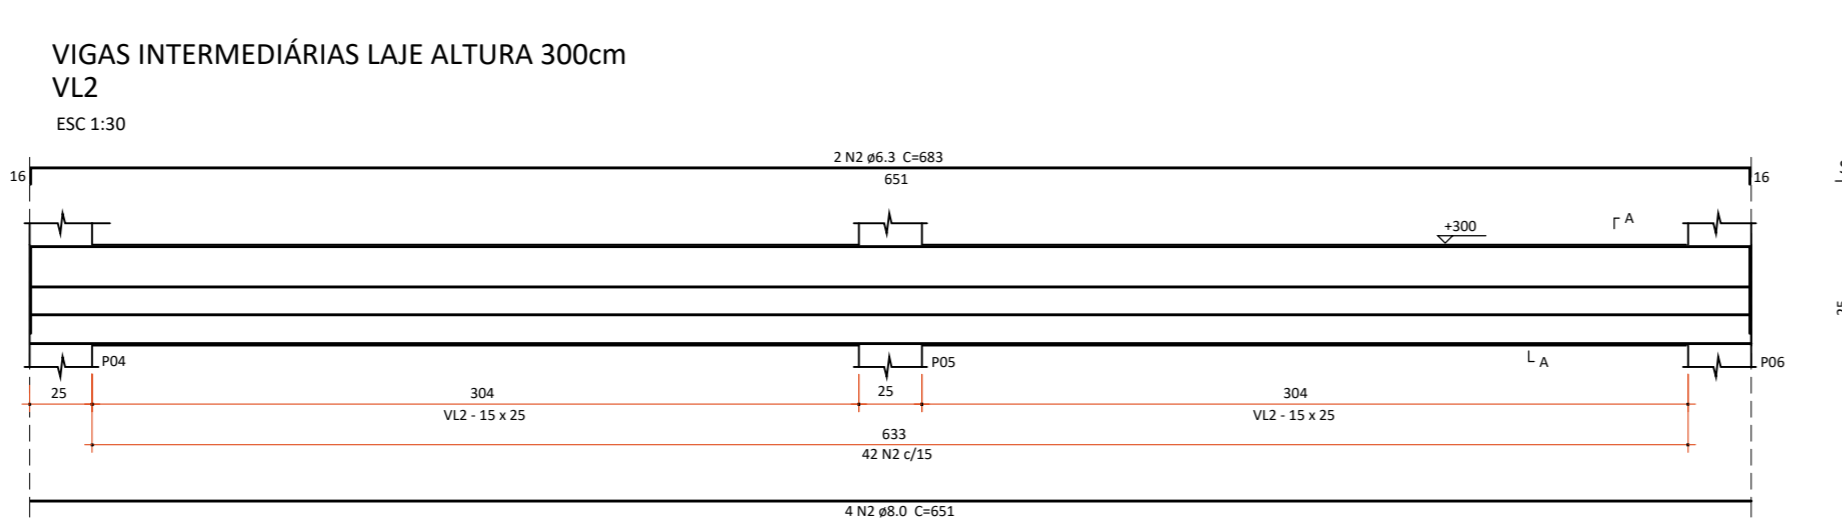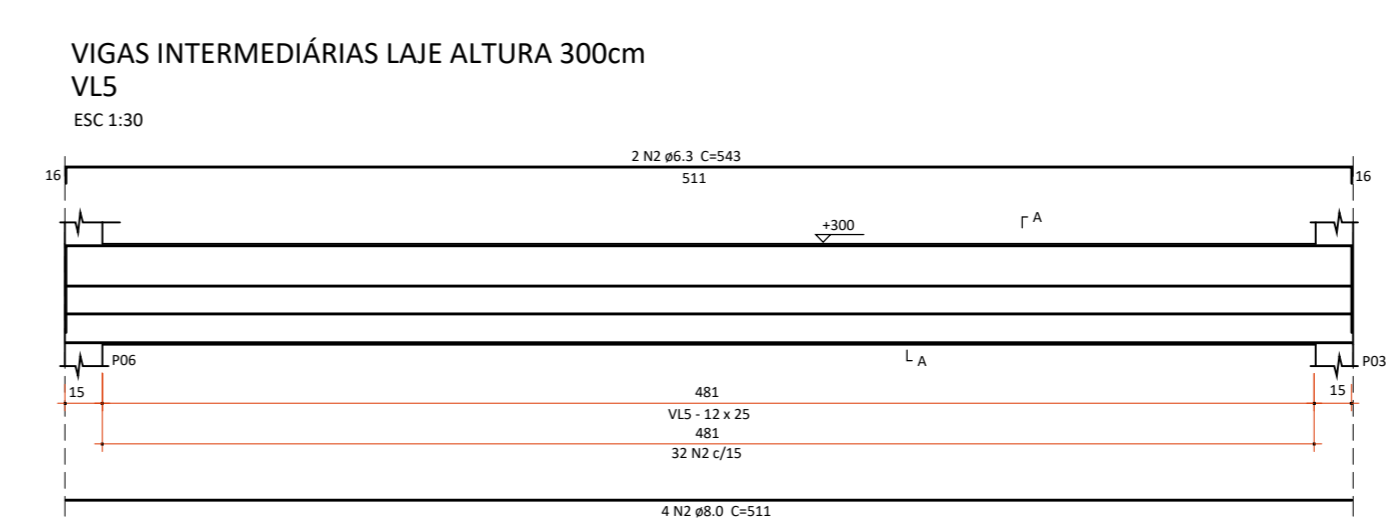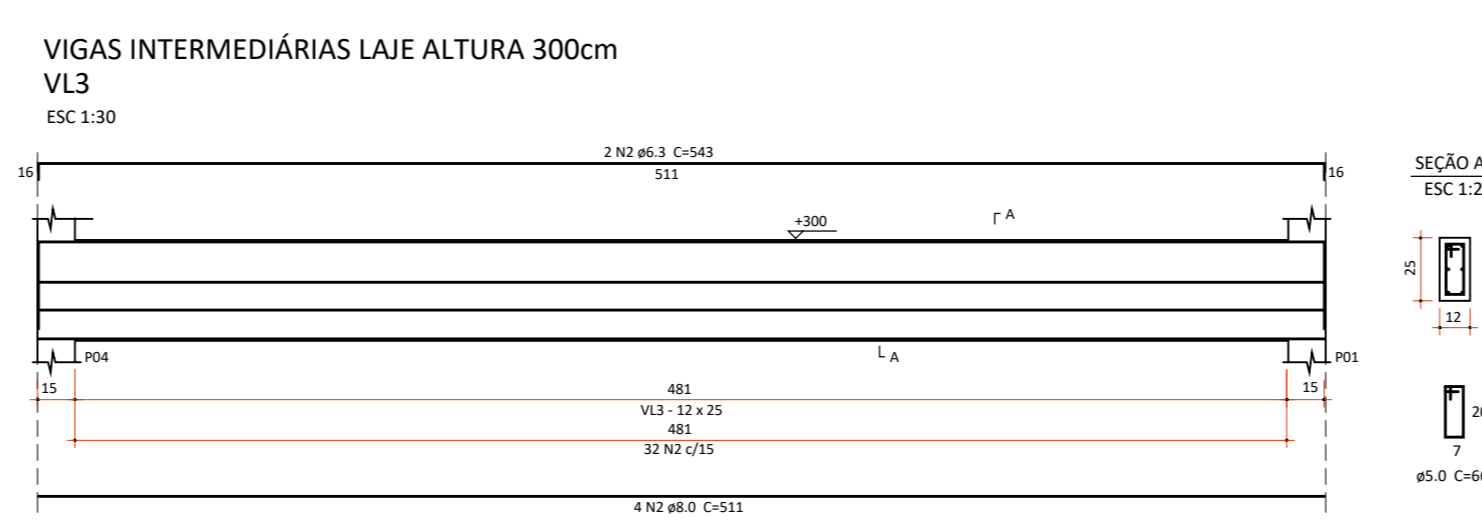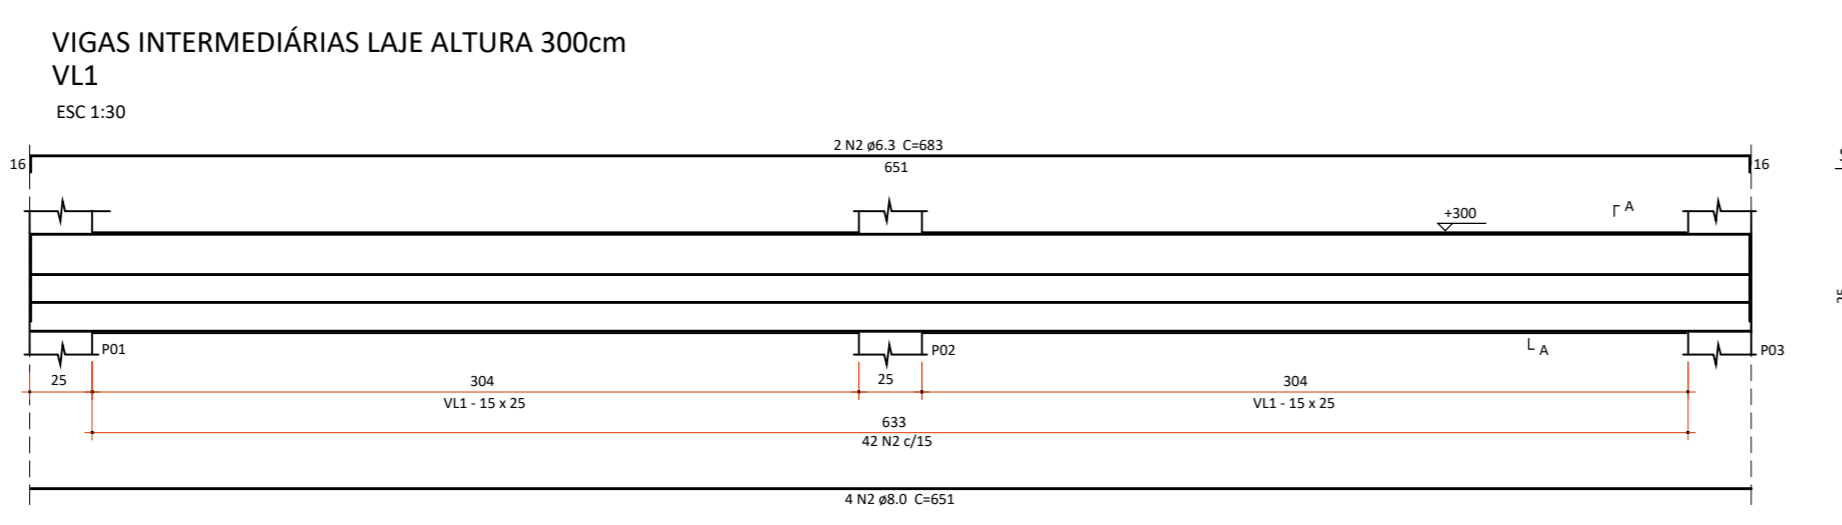


PLANTA BAIXA FORMA DO PAVIMENTO BALDRAME
ESCALA 1:50

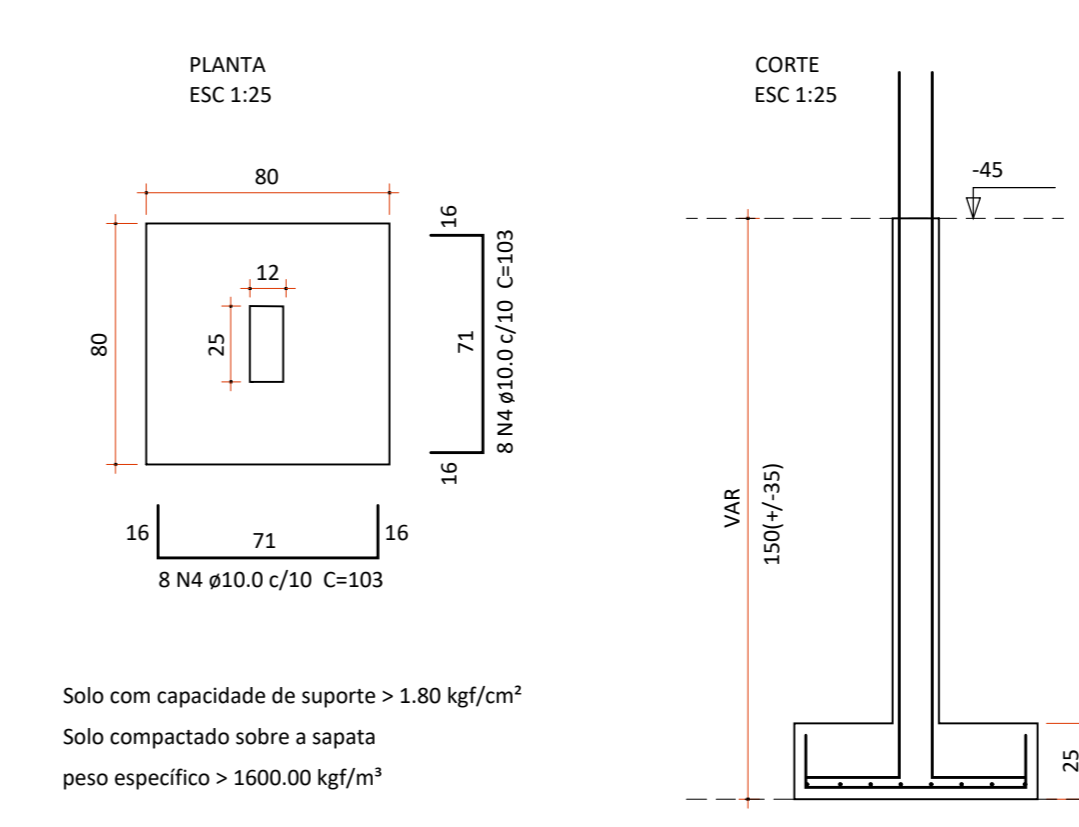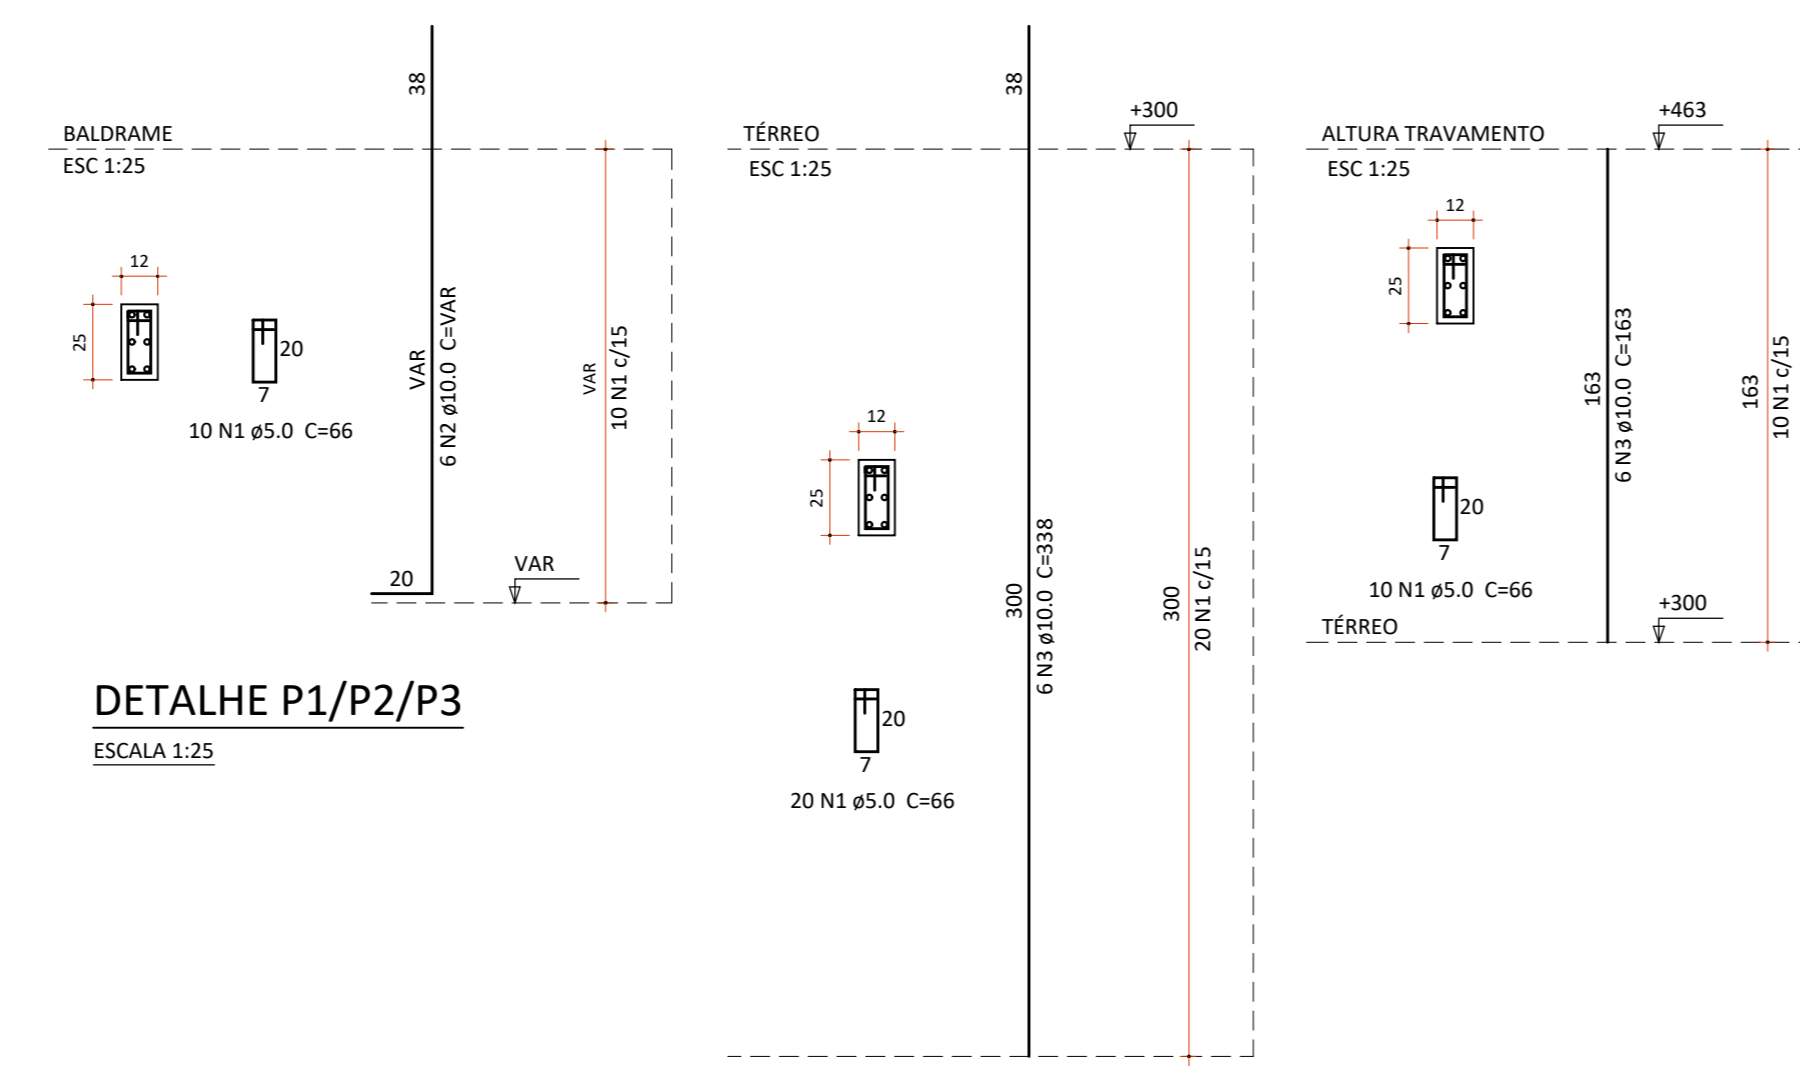

Solo com capacidade de suporte > 1.80 kgf/cm²
Solo compactado sobre a sapata
peso específico > 1600.00 kg/m³

DETALHE S1/S2/S3/S4/S5/S6
ESCALA 1:25

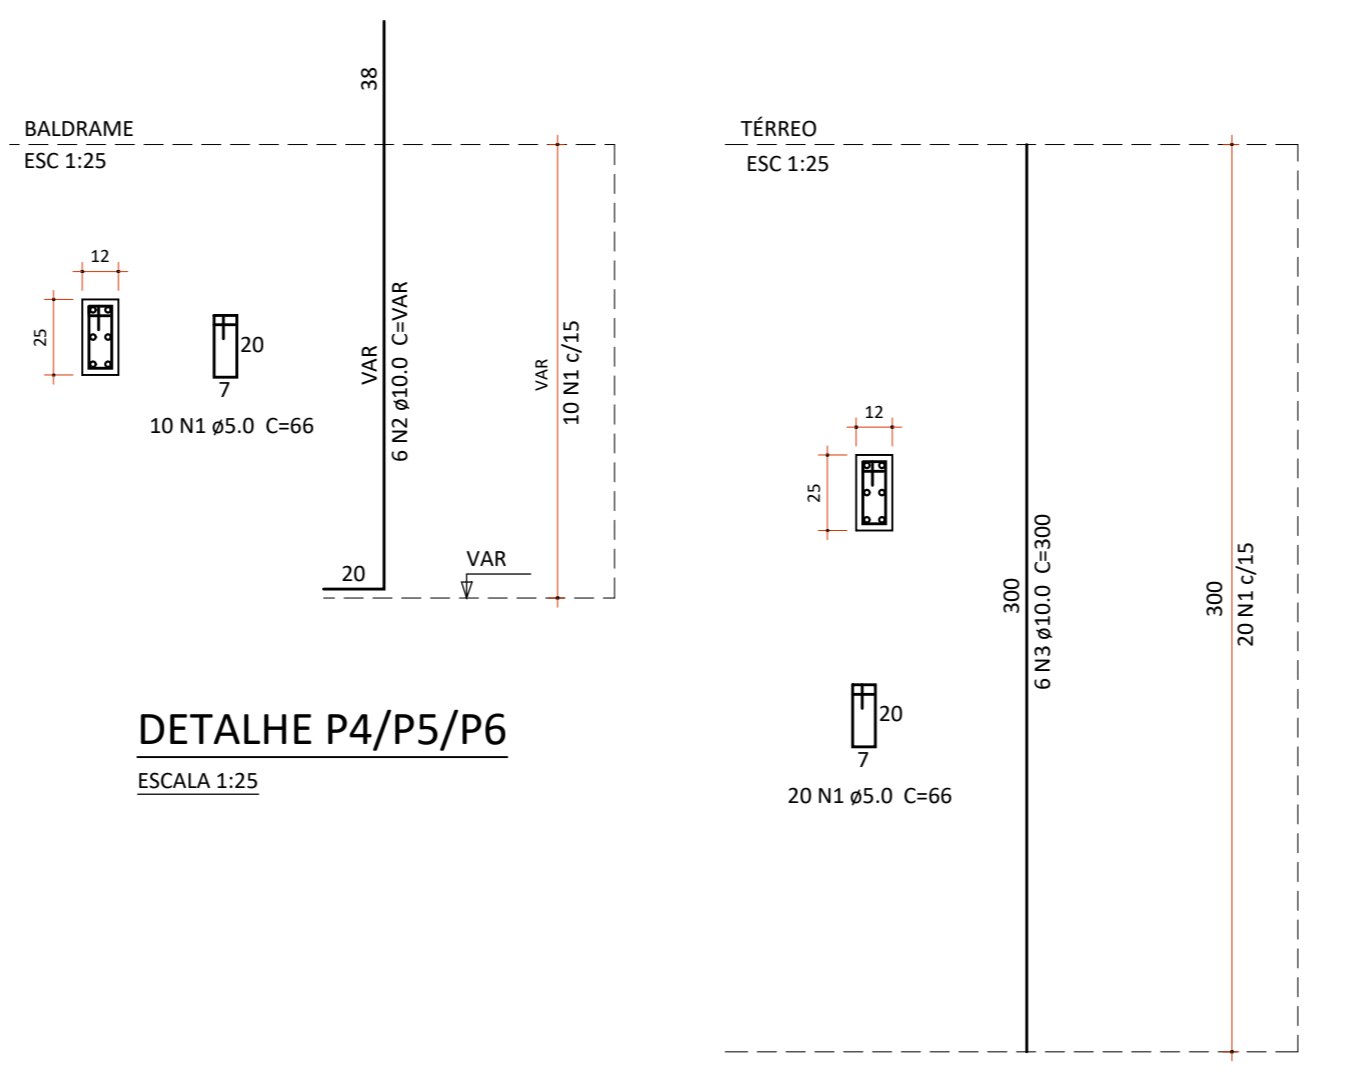


DETALHE P4/P5/P6
ESCALA 1:25

LEGENDA PILARES

- PILARES ARRANQUE:
- PILARES QUE CONTINUAM.
- PILARES QUE MORRE.

NOTA

RESISTENCIA DO CONCRETO DE 25MPa PARA TODAS AS PEÇAS ESTRUTURAS.

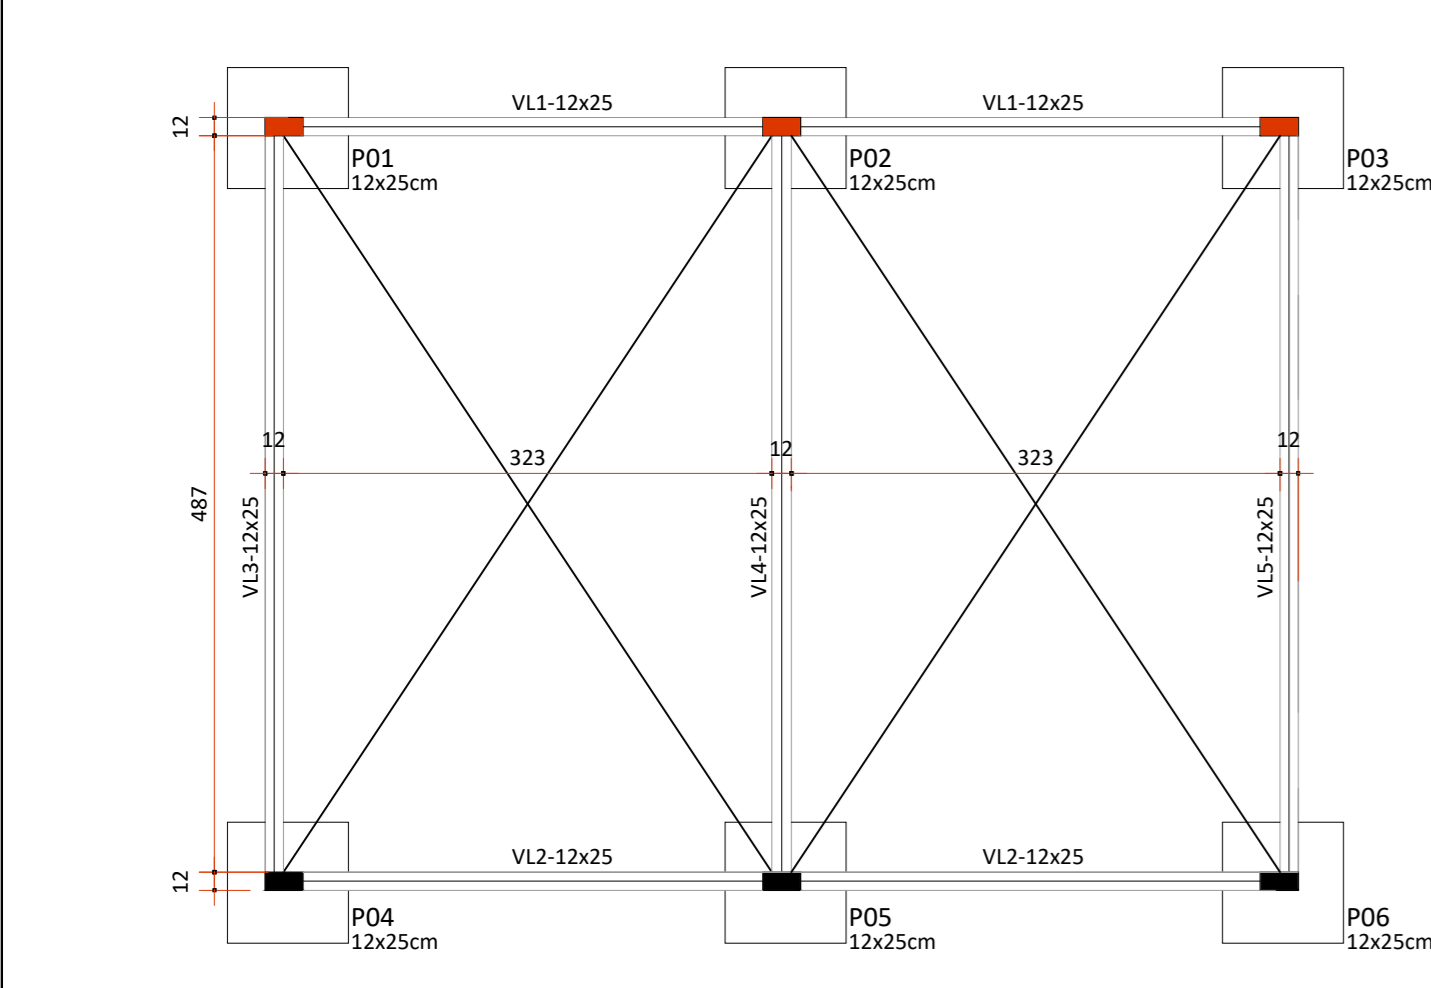

PLANTA BAIXA FORMAS PAVIMENTO LAJE ALTURA 300CM
ESCALA 1:50

PREFEITURA	CAU/CREA
	BOMBEIROS/NATURATINS/VIGILANCIA
<p>PROJETO ESTRUTURAL FOLHA ÚNICA</p> <p>PROJETO INSTITUCIONAL PROPRIETÁRIO PREFEITURA MUNICIPAL DE SAMPAIO - TO LOCAL RUA PEDRO QUIRINO, S/N CIDADE SAMPAIO - TO</p>	
<p>QUADRO DE ÁREAS</p> <p>ÁREA CAMPO DE FUTEBOL 1125,00 m² ÁREA CONTRUIDA 34,32 m²</p>	<p>PROPRIETÁRIO</p> <p>PREFEITURA MUNICIPAL DE SAMPAIO</p> <p>AUTOR DO PROJETO</p> <p>ANDRÉ GAIPO - ARQUITETO URBANISTA CAU - A33602-5</p> <p>RESPONSÁVEL TÉCNICO</p>
<p>ESCALA INDICADA DATA 08/03/2022 CONFERIDO DESENHO</p> <p>Descrição: PLANTA BAIXA LOCAÇÃO DE PILARES, PLANTA BAIXA FORMA DO PAVIMENTO BALDRAME, PLANTA BAIXA FORMAS PAVIMENTO LAJE, DETALHE VIGAS BALDRAME/SAPATAS-PILARES E LEGENDA DE PILARES.</p>	