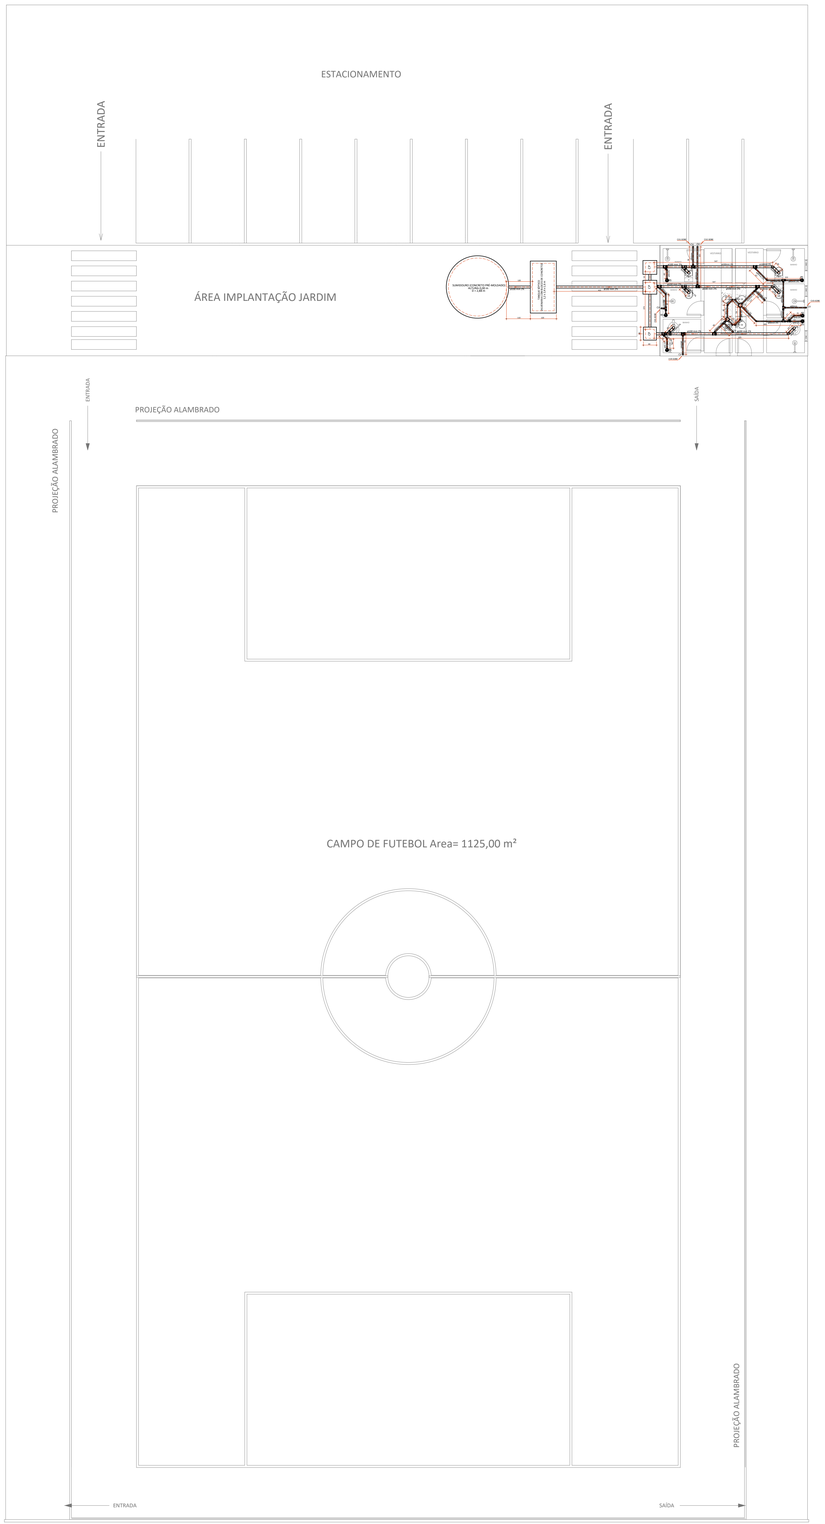

PLANTA BAIXA INSTALAÇÃO SANITÁRIA

ESCALA 1/100

SIMBOLOGIA

CE	CAIXA DE ESGOTO
CG	CAIXA DE GORDURA
CS	CAIXA SIFONADA
CV	COLUNA DE VENTILAÇÃO
TQ	TUBO DE QUEDA
RS	RALO SECO
FS	FOSSA SÉPTICA
SM	SUMIDOURO

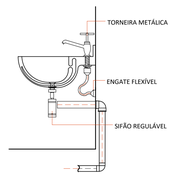

DETALHE LAVATÓRIO

SEM ESCALA

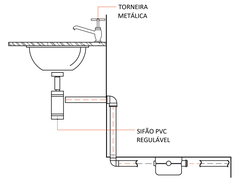

DETALHE PIA DE BANCADA

SEM ESCALA

TABELA DE PEÇAS SANITÁRIAS	
QUANTIDADE	DESCRIÇÃO
06	RALO SIFONADO, PVC, DN 100 X 40 MM, JUNTA ELÁSTICA
02	CAIXA SIFONADA, PVC, DN 100 X 100 X 50 MM, JUNTA ELÁSTICA
03	JUNCAO SIMPLES, PVC, 45 GRAUS, DN 100 X 100 MM, SERIE NORMAL PARA ESGOTO PREDIAL
01	JUNCAO SIMPLES, PVC, 45 GRAUS, DN 40 X 40 MM, SERIE NORMAL PARA ESGOTO PREDIAL
06	JUNCAO SIMPLES, PVC, DN 100 X 50 MM, SERIE NORMAL PARA ESGOTO PREDIAL
03	TE SANITARIO, PVC, DN 100 X 50 MM, SERIE NORMAL, PARA ESGOTO PREDIAL
04	TE SANITARIO, PVC, DN 40 X 40 MM, SERIE NORMAL, PARA ESGOTO PREDIAL
02	TE SANITARIO, PVC, DN 50 X 50 MM, SERIE NORMAL, PARA ESGOTO PREDIAL
06	JOELHO, PVC SERIE R, 90 GRAUS, DN 100 MM, PARA ESGOTO OU AGUAS PLUVIAIS PREDIAIS
03	JOELHO, PVC SERIE R, 45 GRAUS, DN 100 MM, PARA ESGOTO OU AGUAS PLUVIAIS PREDIAIS
12	JOELHO, PVC SERIE R, 90 GRAUS, DN 40 MM, PARA ESGOTO OU AGUAS PLUVIAIS PREDIAIS
10	JOELHO, PVC SERIE R, 90 GRAUS, DN 50 MM, PARA ESGOTO OU AGUAS PLUVIAIS PREDIAIS
08	JOELHO, PVC SERIE R, 45 GRAUS, DN 40 MM, PARA ESGOTO OU AGUAS PLUVIAIS PREDIAIS

TABELA DE TUBOS	
Comprimento	Diâmetro
17.00 M	40 MM
20.00 M	50 MM
27.00 M	100 MM

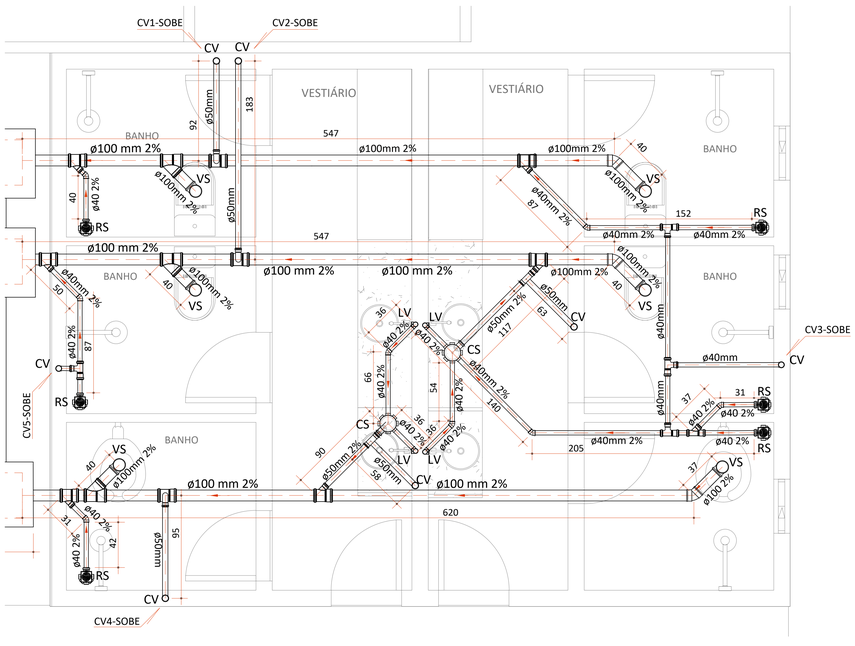

PLANTA BAIXA AMPLIADA

ESCALA 1/20

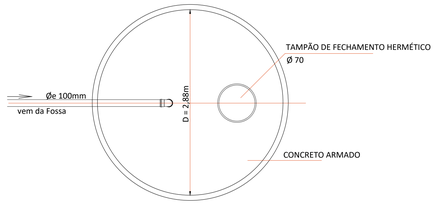

PLANTA DO SUMIDOURO

Sem Escala

NOTAS GERAIS:

DISTÂNCIA MÁXIMA NA HORIZONTAL E VERTICAL ENTRE FUROS = 20cm

DIÂMETRO MÍNIMO DOS FUROS = 15cm

A DISTÂNCIA "D", ENTRE OS SUMIDOUROS, DEVE SER MAIOR QUE

3 VEZES O DIÂMETRO DOS MESMOS E NUNCA MENOR QUE 6,00m.

NOTA INCLINAÇÃO DE TUBULAÇÃO:

TODA A TUBULAÇÃO DE ESGOTO TERÁ INCLINAÇÃO DE 2% (DOIS POR CENTO)

INCLUSIVE OS TUDOS QUE NÃO CONTÉM ESSA INFORMAÇÃO

A NORMA PRECONIZA TUBULAÇÃO IGUAIS OU INFERIORES A 75MM ADOTAR 2% E

TUBULAÇÃO ACIMA OU IGUAL A 100MM ADOTAR 1%, MAS FOI ADOTADO NO PROJETO

TODA A TUBULAÇÃO COM INCLINAÇÃO DE 2%.

OBS:

SE A OPÇÃO FOR UTILIZAR ANÉIS PRÉ-MOLDADOS, OBSERVAR AS

DIMENSÕES MAIS APROXIMADAS DAQUELAS CALCULADAS EM PROJETO.

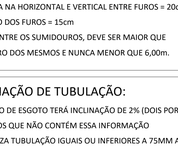

PLANTA BAIXA GENÉRICA

CAIXA DE ESGOTO

ESCALA 1/20

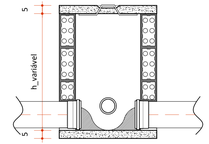

CORTE GENÉRICO CAIXA DE ESGOTO

ESCALA 1/20

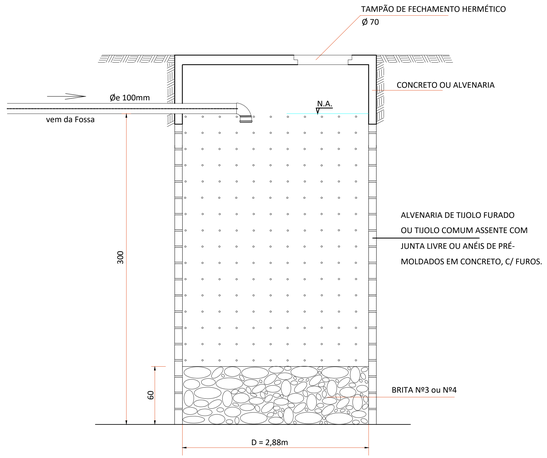

CORTE DO SUMIDOURO

Sem Escala

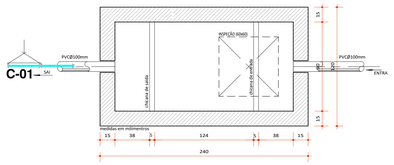

PLANTA BAIXA

FOSSA

SEM ESCALA

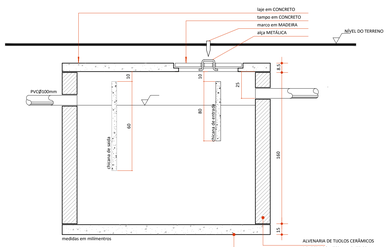

CORTE

FOSSA

SEM ESCALA

PREFEITURA

CAU/CREA

BOMBEIROS/NATURATINS/VIGILÂNCIA

PROJETO **INSTALAÇÃO SANITÁRIA** FOLHA **ÚNICA**

PROJETO	**INSTITUCIONAL**
PROPRIETÁRIO	**PREFEITURA MUNICIPAL DE SAMPAIO - TO**
LOCAL	**RUA PEDRO QUIRINO, S/N**
CIDADE	**SAMPAIO - TO**

(63) 9977-1331
arquiteto@andregaipo.com.br
www.andregaipo.com.br

QUADRO DE ÁREAS

ÁREA CAMPO DE FUTEBOL	**1125,00 m²**
ÁREA CONSTRUÍDA	**34,32 m²**

PROPRIETÁRIO

ARMINDO CAYRES DE ALMEIDA:00372400809

PREFEITURA MUNICIPAL DE SAMPAIO

AUTOR DO PROJETO

ANDRÉ GAIPO DE ANDRADE:82992134104

ANDRÉ GAIPO - ARQUITETO URBANISTA

CAU - A33602-5

RESPONSÁVEL TÉCNICO

ESCALA	**INDICADA**	DATA	**15/03/2022**	CONFERIDO	DESENHO

Descrição:

PLANTA BAIXA INSTALAÇÃO SANITÁRIA, DETALHES E SIMBOLOGIA.