



SEÇÃO TÍPICA DD  
ESC. 1:30

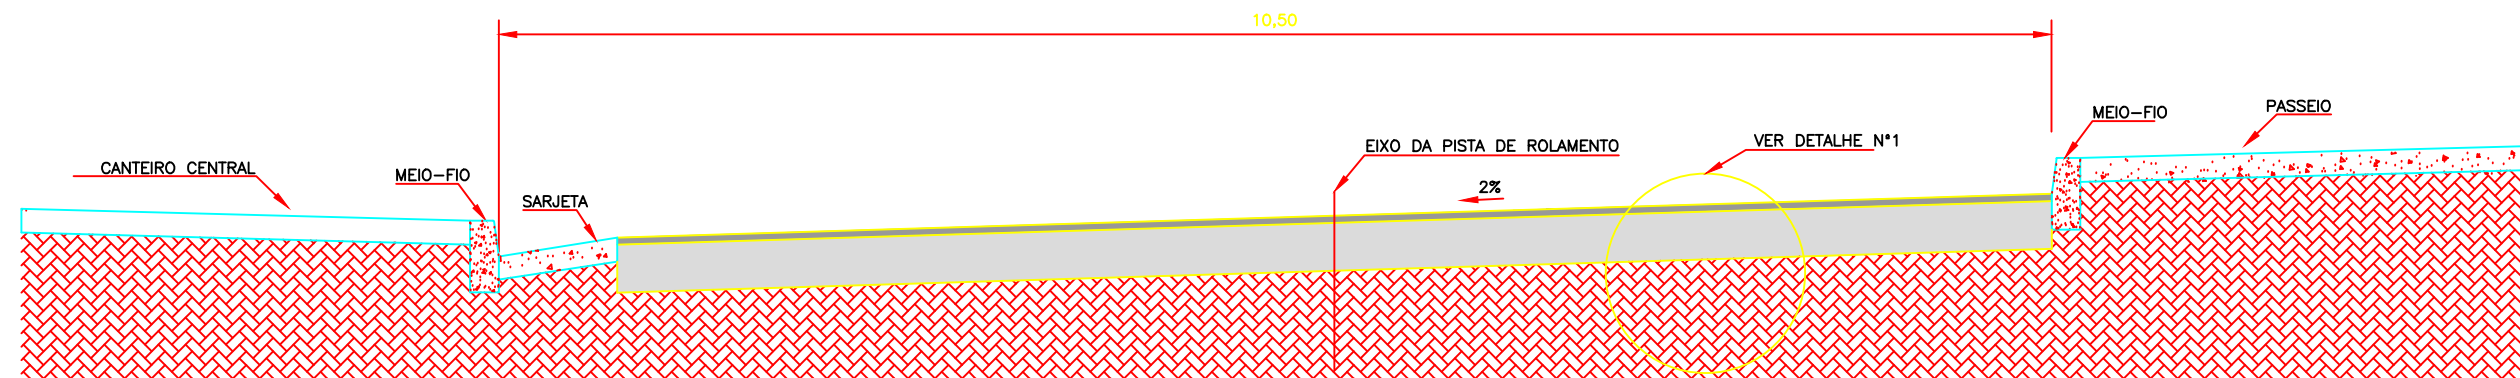

SEÇÃO TÍPICA CC  
ESC. 1:30

*Antônio Trabsul Sobrinho*  
Secretário Municipal  
de Infraestrutura e Serviços Públicos

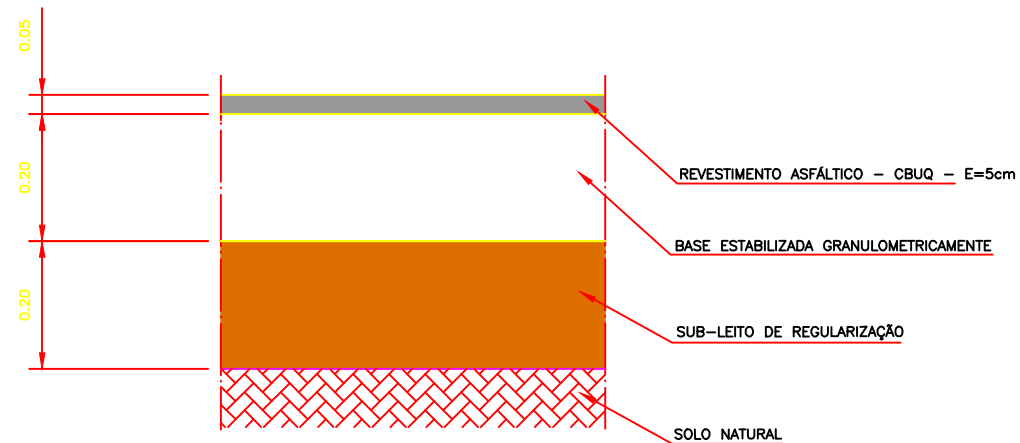

DETALHE N°1  
ESC. 1:10

ESQUEMA DE EXECUÇÃO - PAVIMENTO NOVO EM CBUQ

- 1 - REGULARIZAÇÃO DO SUB-LEITO (Largura=11,50 m).
- 2 - EXECUÇÃO DA BASE (Largura=11,10 m).
- 3 - EXECUÇÃO DA IMPRIMAÇÃO (Largura=10,70 m).
- 4 - EXECUÇÃO DO REVESTIMENTO EM CBUQ (Largura= 10,20 m).

**PREFEITURA MUNICIPAL DE PALMAS**  
**SECRETARIA MUNICIPAL DE INFRAESTRUTURA**  
**E SERVIÇOS PÚBLICOS**

**PREFEITURA MUNICIPAL DE PALMAS**  
**SECRETARIA MUNICIPAL DE INFRAESTRUTURA**  
**E SERVIÇOS PÚBLICOS**

**PROJETO DE PAVIMENTAÇÃO**  
**SEÇÃO TRANSVERSAL**  
**PAVIMENTAÇÃO DE AVENIDAS**

REV.

FL.  
**02/02**

N° CONTRATADA

ESCALA :

**INDICADA**

VISTO E ACEITO		DES. PROJ.	Data: MARÇO/2021
ANALISADO	/ /	APROVADO.	
ACEITO	/ /	ASS.	CREA.
VISTO	/ /		

AREA PROJ.=  
PERIMETRO =