
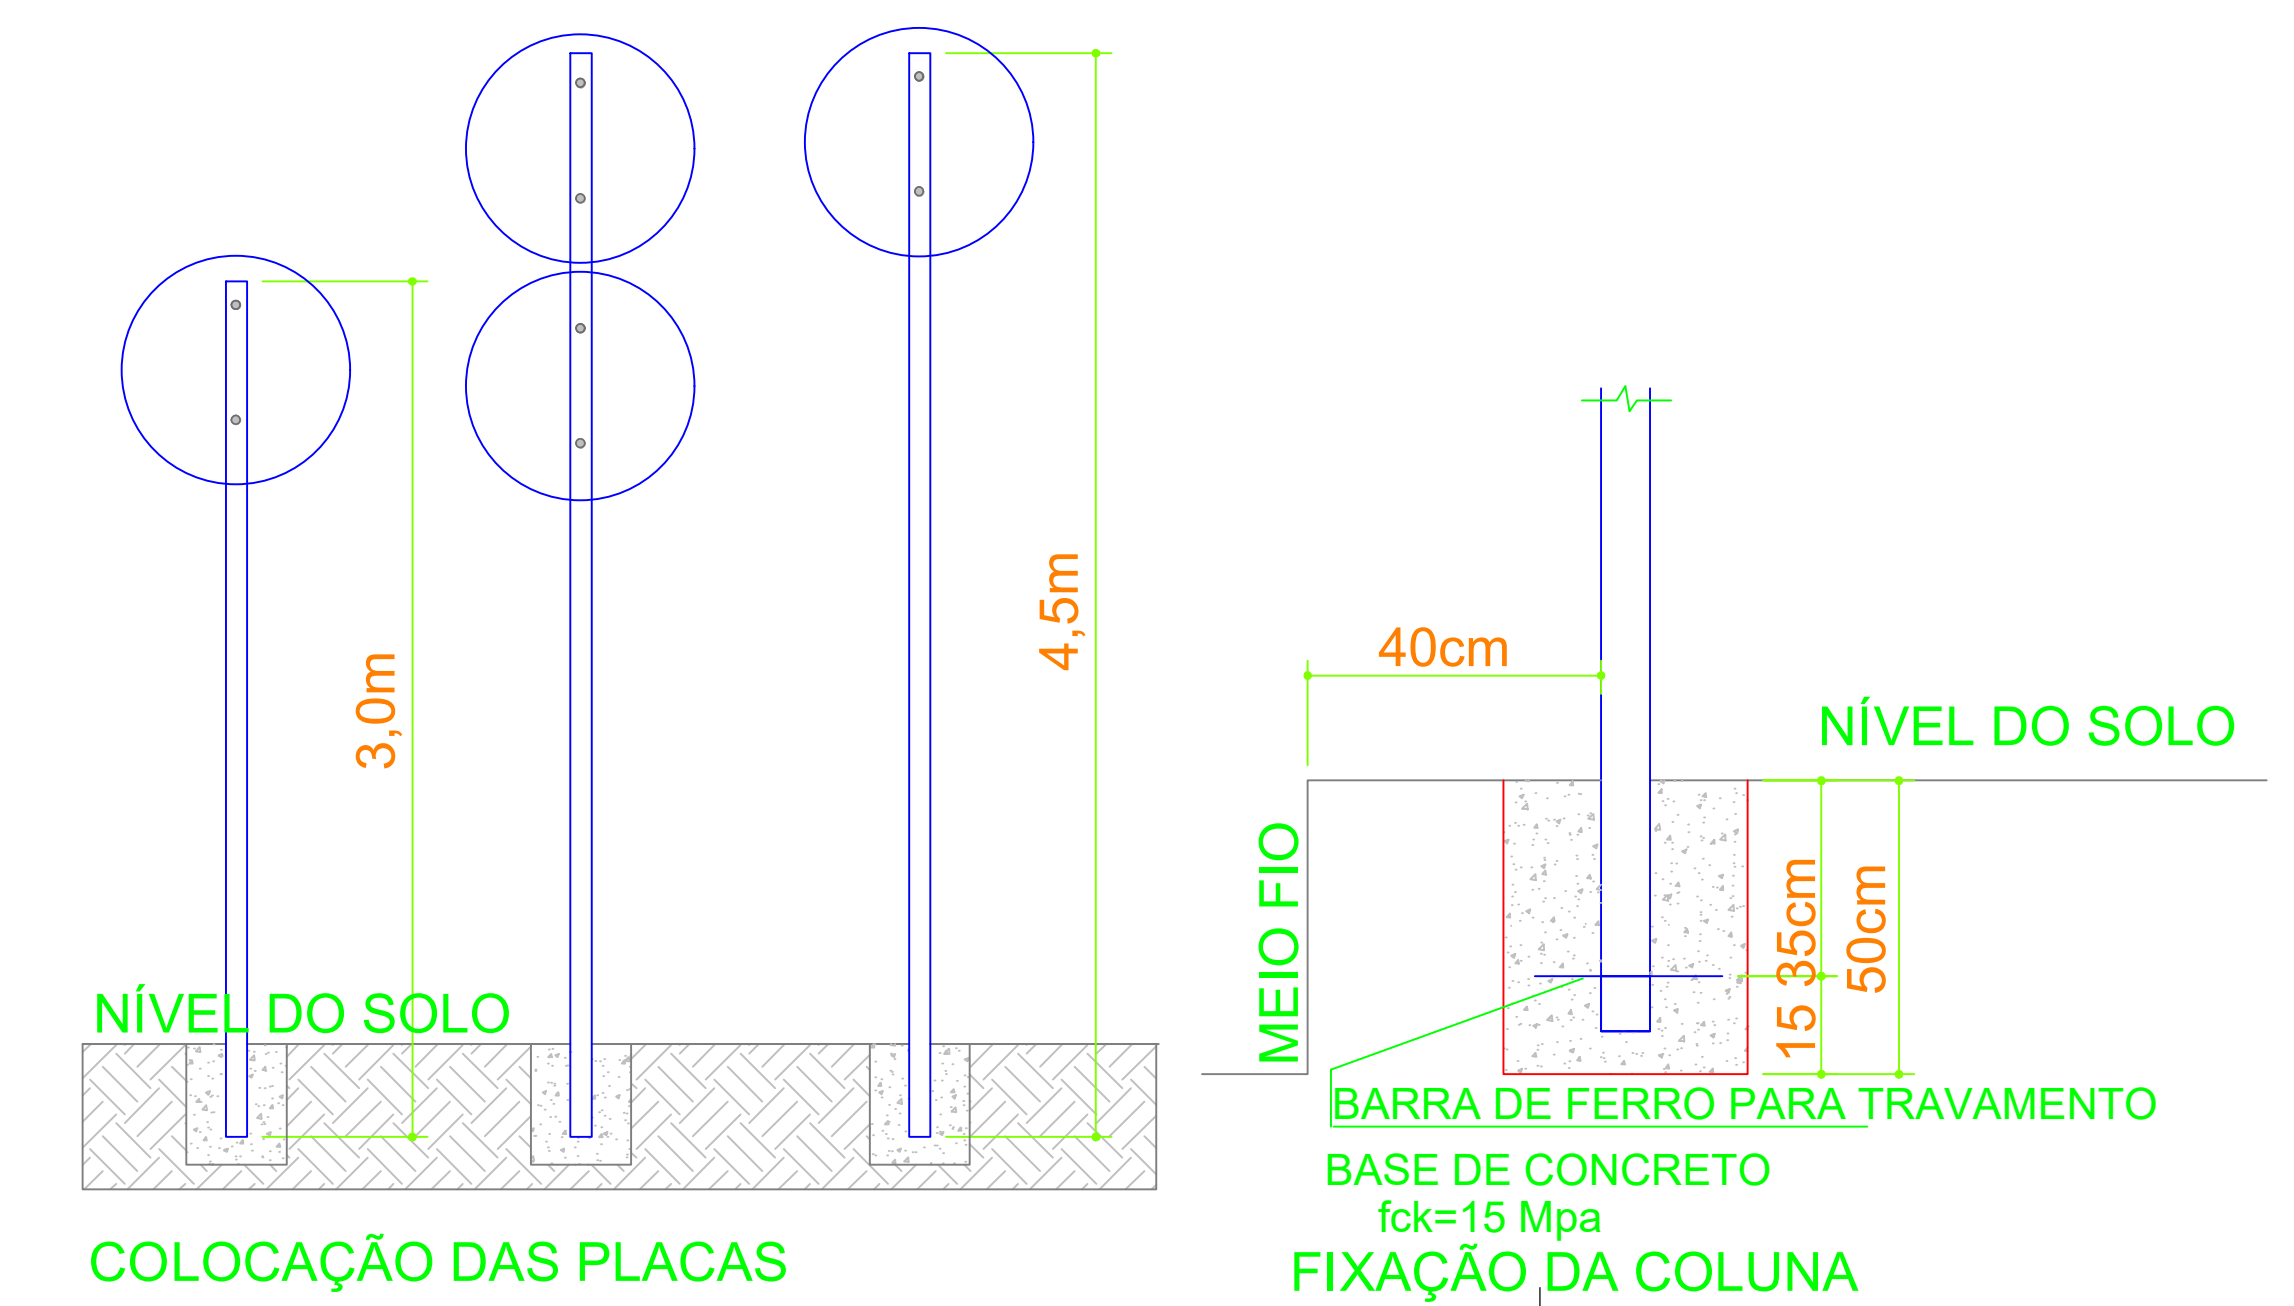


1 PLANTA BAIXA DE IMPLANTAÇÃO DE SINALIZADORES VIÁRIOS ESCALAS sem escala

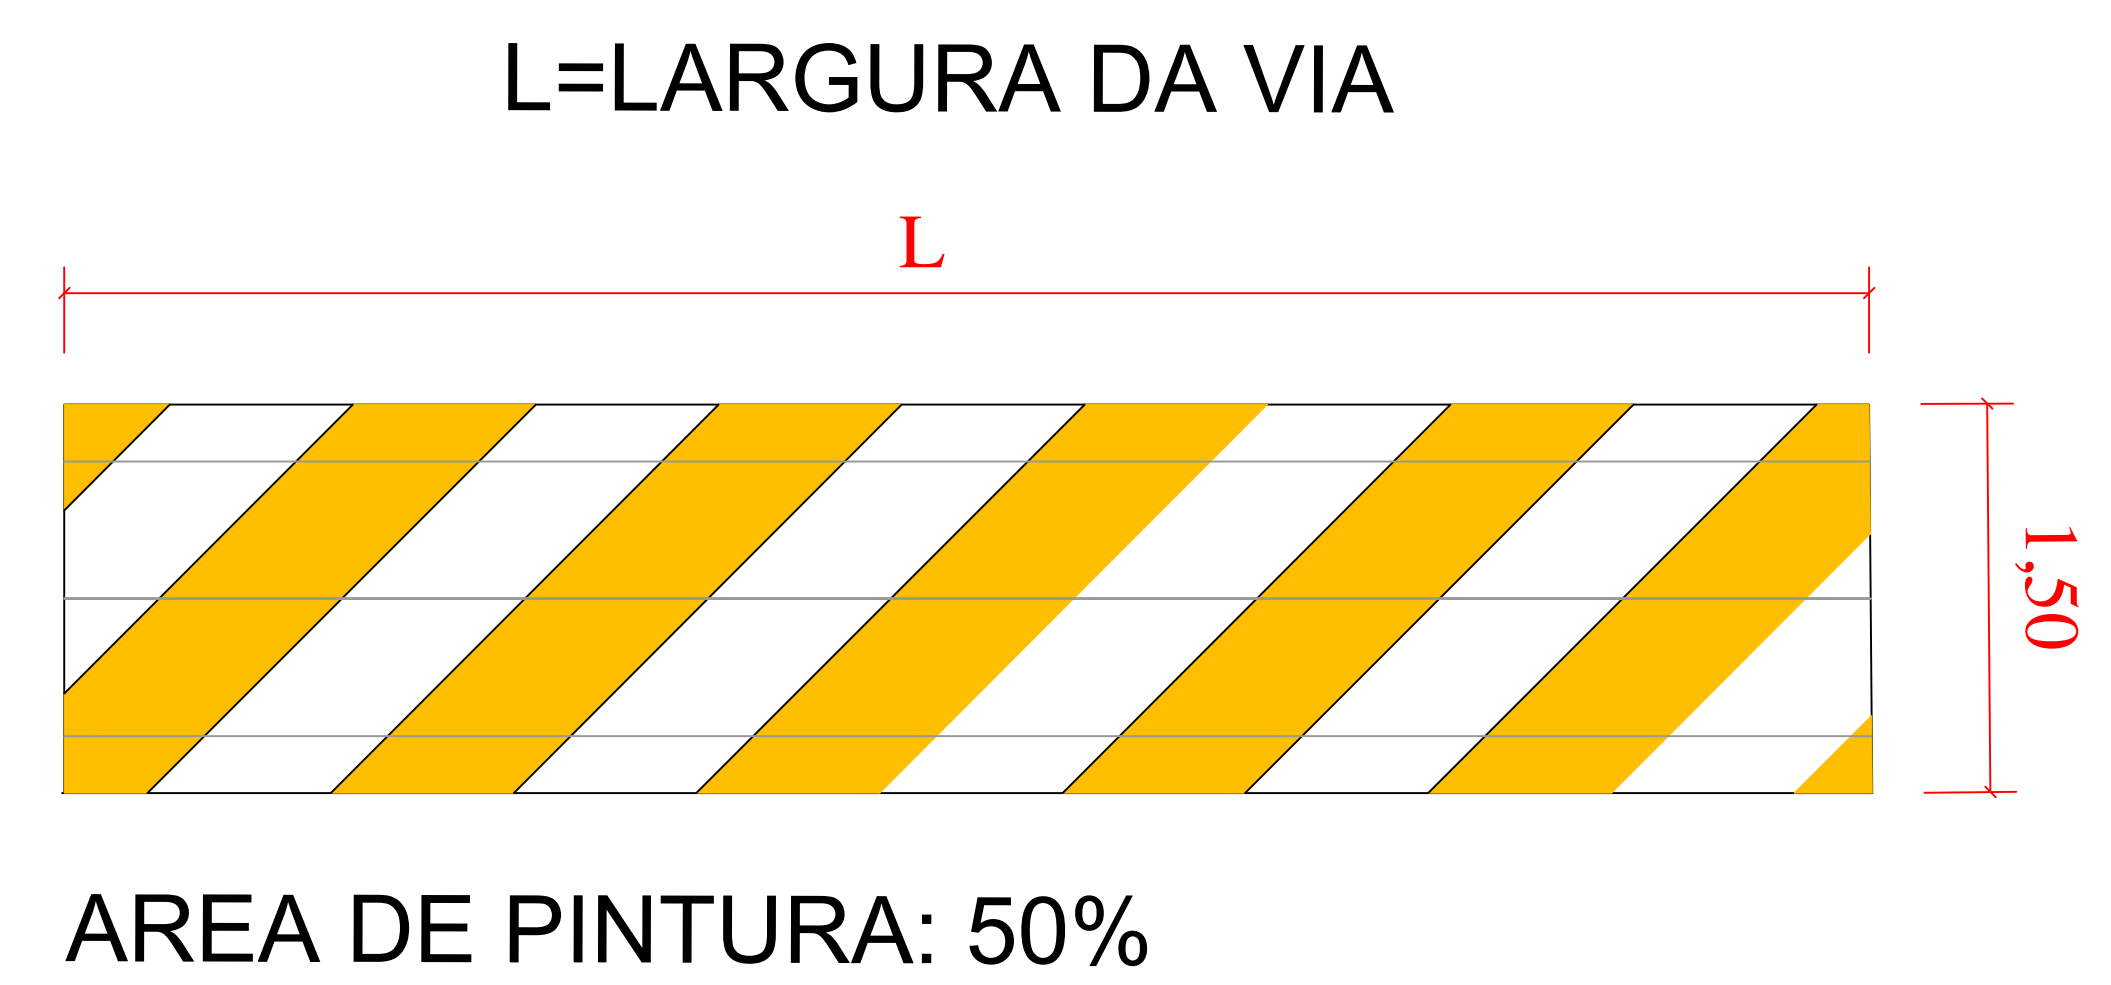

Observações: As medidas das ruas e avenidas não foram retiradas in loco, todos os valores foram retirados do projeto já existente em DWG da cidade de Porto Nacional. Todos os quantitativos se encontram no memorial de calculo onde estão especificados por: setores, ruas e avenidas. As medições ocorrerá de acordo com a realização dos serviços, acompanhado pelos responsáveis da execução e fiscalização.

PROJETO SINALIZAÇÃO VERTICAL E HORIZONTAL			
DESTINAÇÃO: OBRA PÚBLICA - IMPLANTAÇÃO DE SINALIZAÇÃO DE TRÁNSITO EM DIVERSAS RUAS E AVENIDAS DA CIDADE DE PORTO NACIONAL.	CONTEÚDO: PLANTA DE IMPLANTAÇÃO DE SINALIZAÇÃO VERTICAL E HORIZONTAL.		
ENDEREÇO DA OBRA: SETOR NOVO PLANALTO, PORTO NACIONAL - TO, CEP: 77.500-000			
ESCALA: INDICADA	PROPRIETÁRIO (A): PREFEITURA MUNICIPAL DE PORTO NACIONAL - TO CNPJ: 03.299.198/0001-56		
DESENHO: Cynthia Gomes de Sousa	AUTOR (A) DO PROJETO: CYNTHIA GOMES DE SOUSA ENGENHEIRA CIVIL		
SOFTWARE: 	LIND DE MEDIDA: M ² E M	DATA: 15/05/2020	PRANCHA: 01/01