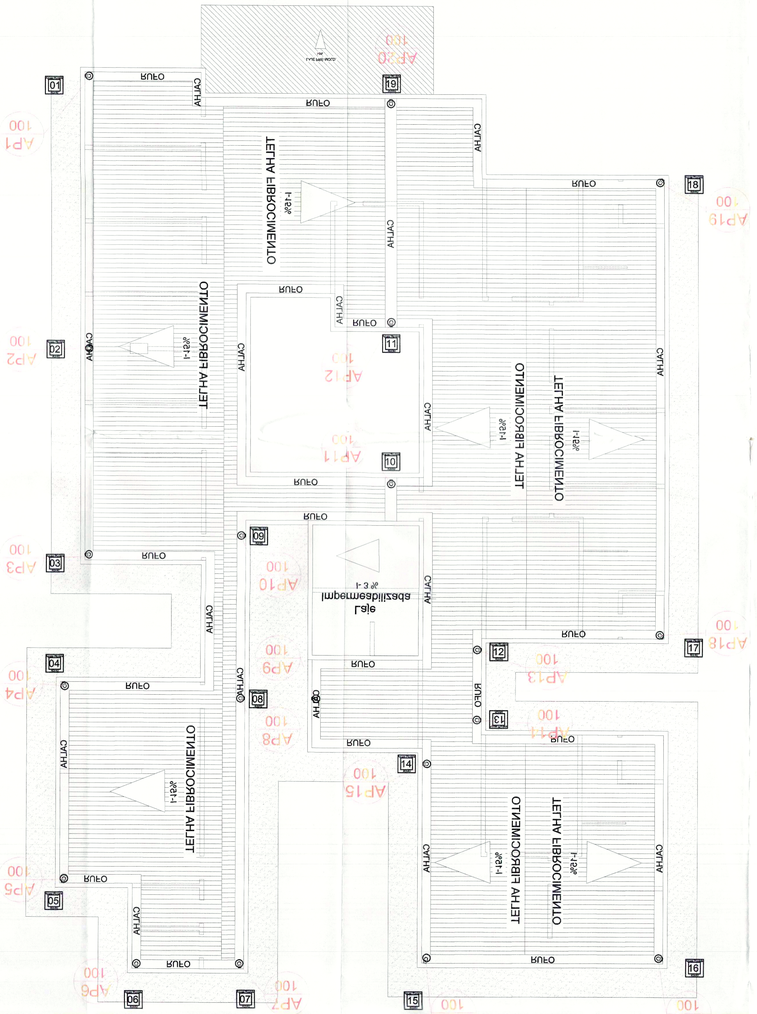

PLANTA DE COBERTURA
ESC.:1/75

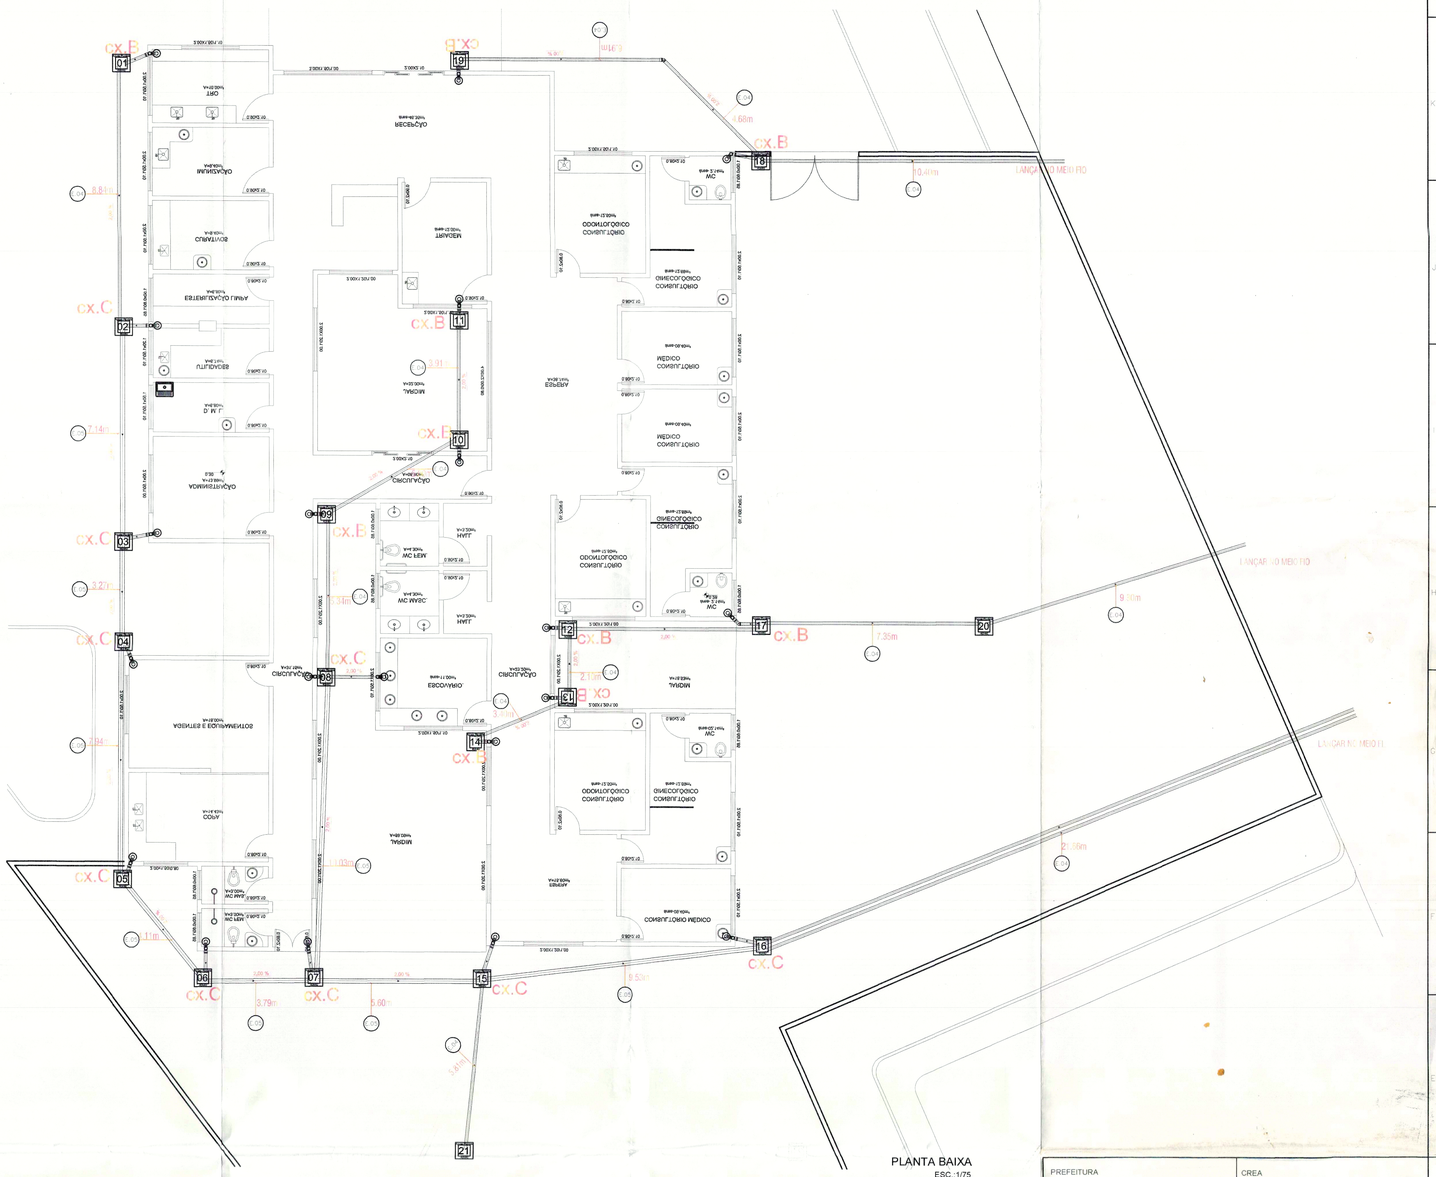

PLANTA BAIXA
ESC.:1/75

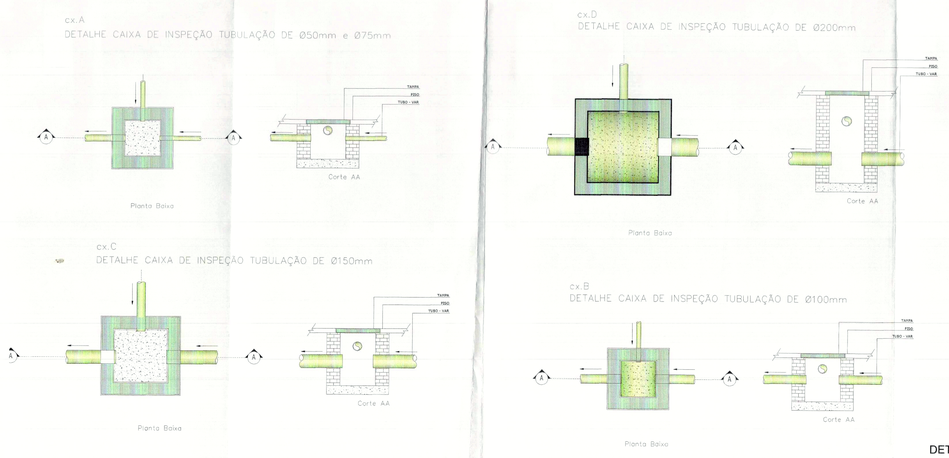

DETALHES
ESC.:1/25

QUANTITATIVO MORADA SOL			
Sigla	Peça	Un.	Quant.
E.59	Luva Simples Esg. Série Normal DN 100	pc	41
E.04	Tubo Esgoto de PVC Esgoto Série Normal DN 100 (m)	m	197.01
E.46	Joelho 90° Esg. Série Normal DN 100	pc	60
E.05	Tubo Esgoto de PVC Esgoto Série Normal DN 150 (m)	m	51.02
E.55	Joelho 45° Esg. Série Normal. DN 100	pc	2

Quantitativo Caixas de Inspeção		
Peça	Un.	Quant.
Caixa de Inspeção - Cx. A	pc	0
Caixa de Inspeção - Cx. B	pc	13
Caixa de Inspeção - Cx. C	pc	10
Caixa de Inspeção - Cx. D	pc	0

Obs.: As caixas 20 e 21 são de captação do jardim e possuirão tampa com grelha.

PREFEITURA

CREA

SEMUS-CAP
Rs. 75

CBM/TO

Palmas

PREFEITURA MUNICIPAL DE PALMAS
SECRETARIA MUNICIPAL DE SAÚDE
ASSESSORIA DE ARQUITETURA

Título: PROJETO DRENAGEM PLUVIAL EXECUTIVO

Folha: ÚNICA

Proprietário: SECRETARIA MUNICIPAL DE SAÚDE - SEMUS
Endereço: Qd. 103 Sul, Rua SO 07, Lote 03 - Palmas/TO

Obra: UNIDADE DE SAÚDE DA FAMÍLIA(MORADA DO SOL)
Endereço: MORADA DO SOL, ST2, QD 54 A, LT 01 PALMAS/TO

ÁREAS

TERRENO: 5.216,63m²
ÁREA CONSTRUÍDA: 495,49m2
TX. DE OCUPAÇÃO: 9,50%

PROPRIETÁRIO
CNPJ: 11320400000171
AUTOR DO PROJETO
CREA: 141558CISP
RESPONSÁVEL TÉCNICO
CREA:
FIRMA RESPONSÁVEL
CREA:

Samuel Brunel Bomfim
Secretário Municipal de Saúde
Secretaria Municipal de Palmas
SECRETARIA MUNICIPAL DE SAÚDE

ENG° CIVIL SÉRGIO GOES MONTEIRO FILHO

Escala: INDICADA
data: MARÇO/2011
Desenho: SANDRA CONDE
Revisão:

CONTEÚDO:
PLANTA DE COBERTURA
PLANTA BAIXA
DETALHES
QUANTITATIVO

SHP ENGENHARIA LTDA
sergiogoesmonteiro@hotmail.com
(63) 8404 9901