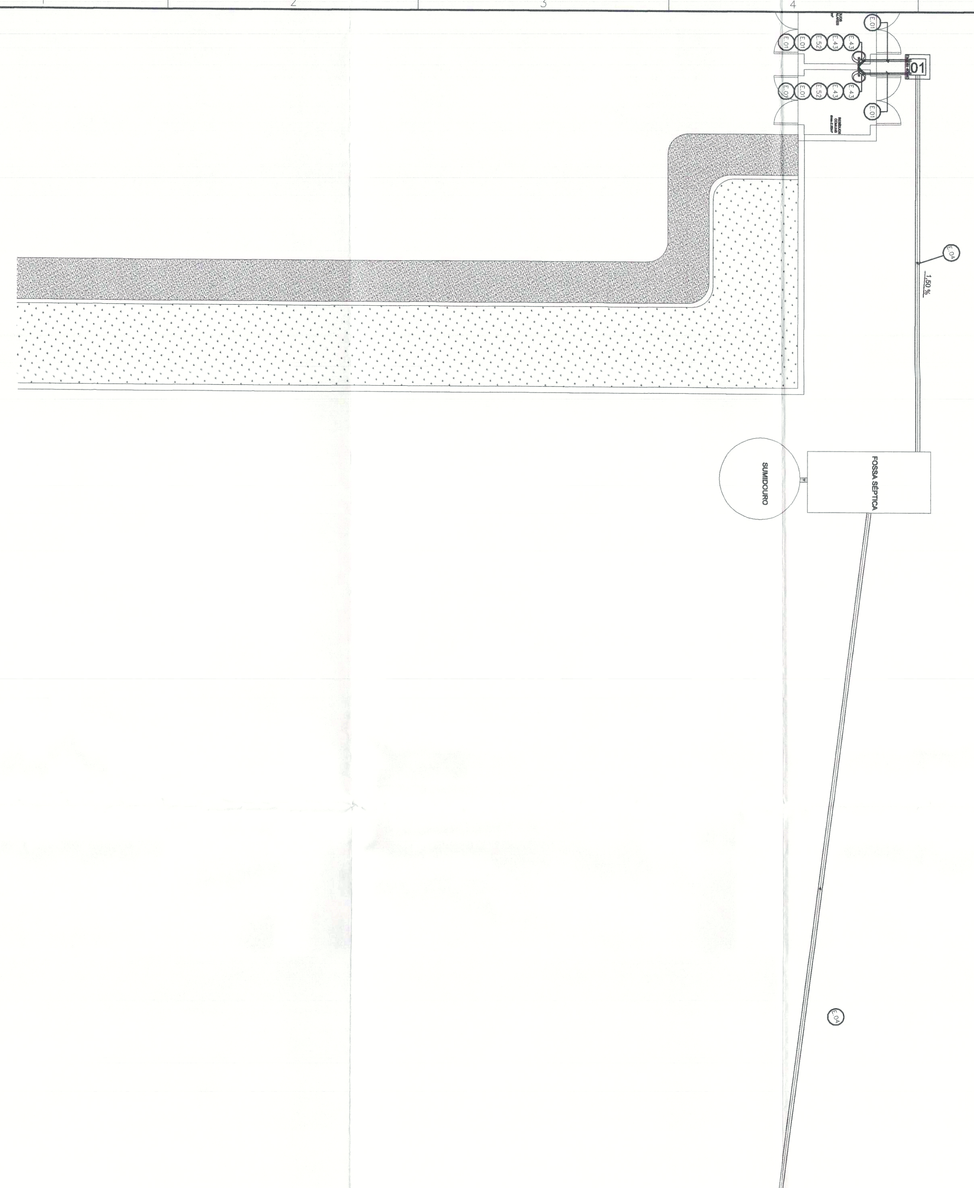

QUANTITATIVO TAQUARI			
Sigla	Peça	Un.	Quant.
E.78	Junção 45° Simples Esg. Série Normal DN 40	pc	2
E.59	Luva Simples Esg. Série Normal DN 100	pc	15
E.04	Tubo Esgoto de PVC Esgoto Série Normal DN 100 (m)	m	120.67
E.57	Luva Simples Esg. Série Normal DN 50	pc	11
E.44	Joelho 90° Esg. Série Normal DN 50	pc	2
C.18	Caixa Sifonada Quadrada c/ 7 Entradas n°26 Alumínio 150 x 150	pc	9
E.53	Joelho 45° Esg. Série Normal DN 50	pc	25
E.43	Joelho 90° Esg. Série Normal DN 40	pc	49
E.52	Joelho 45° Esg. Série Normal DN 40	pc	4
E.17	Bucha Redução Esgoto Série Normal DN 50x40	pc	38
E.02	Tubo Esgoto de PVC Esgoto Série Normal DN 50 (m)	m	64.79
E.01	Tubo Esgoto de PVC Esgoto Série Normal DN 40 (m)	m	63.86
E.49	Joelho 90° Bco. c/ Anel Labial Série Normal DN 40x38	pc	34
E.86	Junção Red. 45° Esg. Série Normal DN 100x50	pc	2
E.08	Anel de Vedação Esgoto DN 100	pc	15
E.46	Joelho 90° Esg. Série Normal DN 100	pc	7
E.79	Junção 45° Simples Esg. Série Normal DN 50x50	pc	5
E.74	Té Redução Esgoto Série Normal DN 100x50	pc	8
E.55	Joelho 45° Esg. Série Normal. DN 100	pc	4
E.06	Anel de Vedação Esgoto DN 50	pc	15
-	Tubo Extensível Universal (Sifão)	pc	34

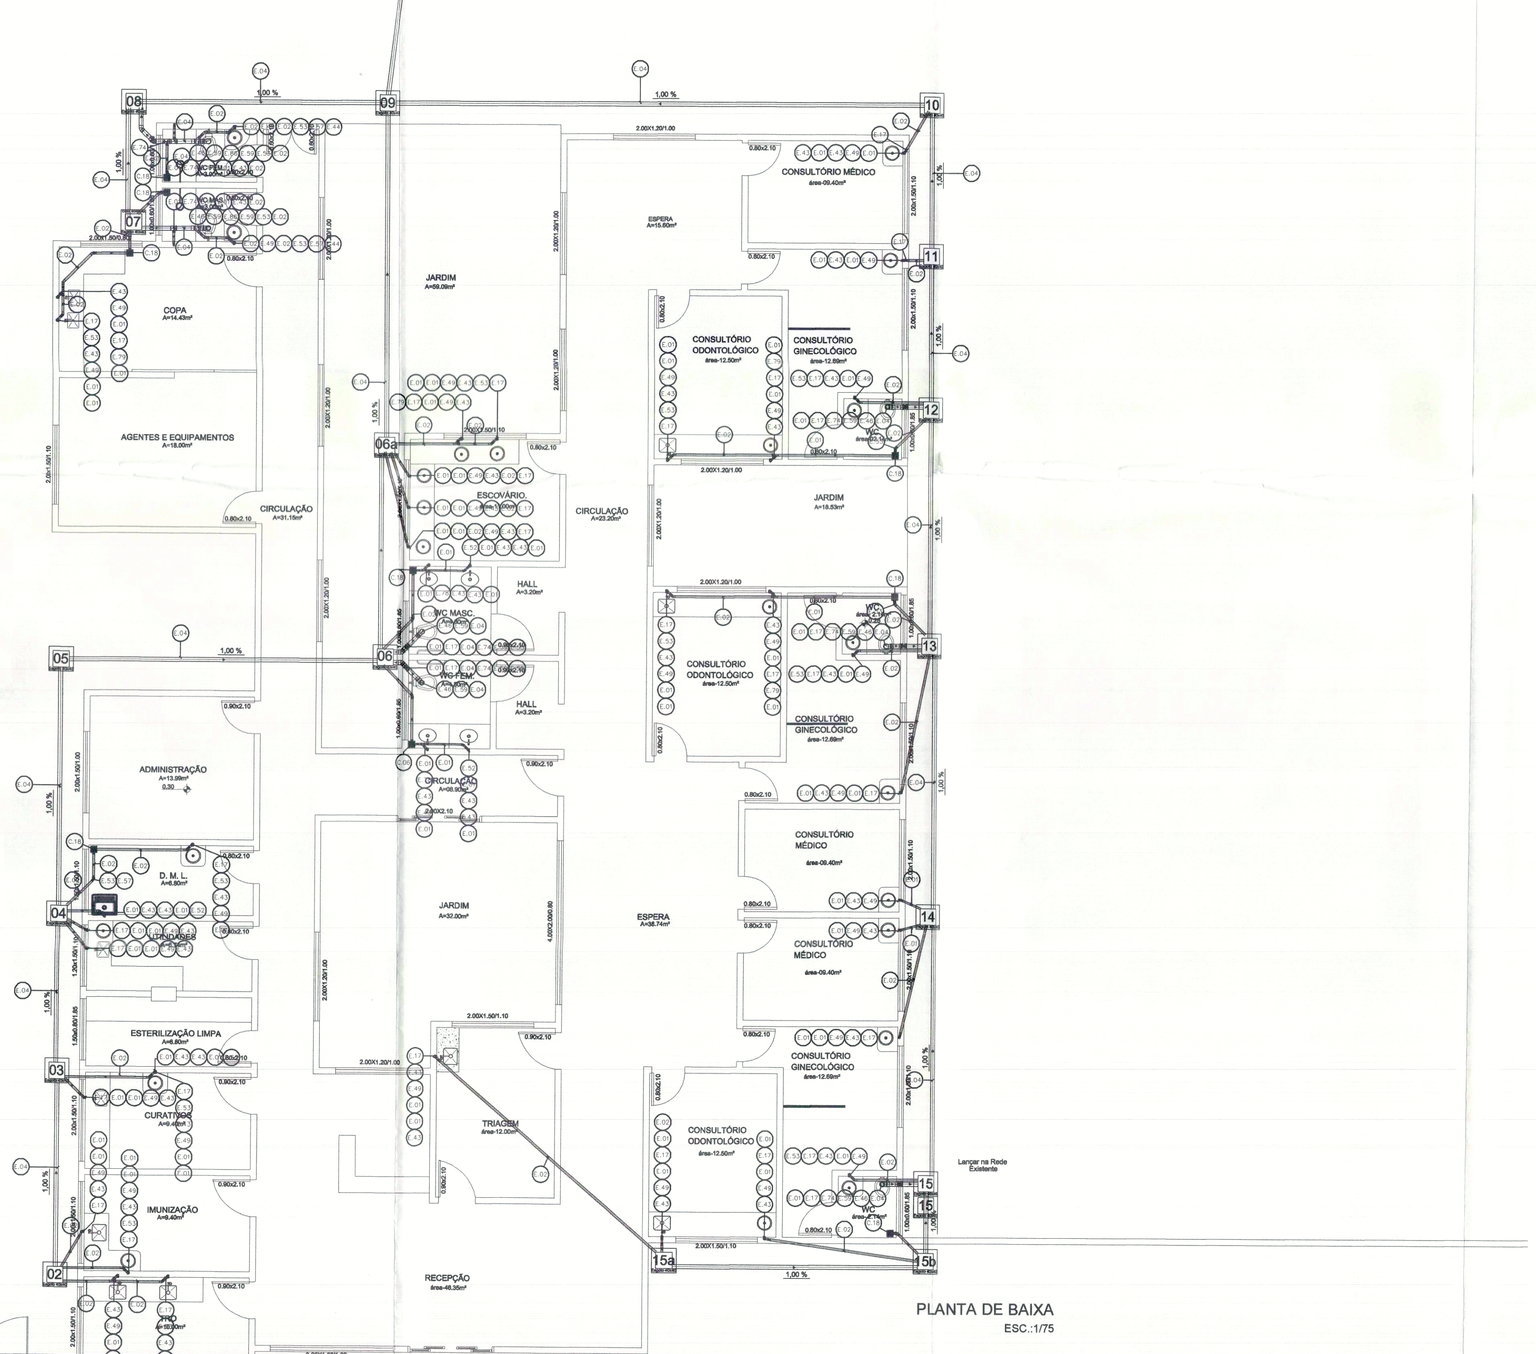
1,00 %
2.00X1.30/1.00
2.00X1.30/1.10
0.80x2.10
0.80x2.00
0.80x2.10
2.00X1.30/1.00
2.00X1.30/1.10