



ANEXO II


PERFIL TRANSVERSAL DE RUAS E AVENIDAS

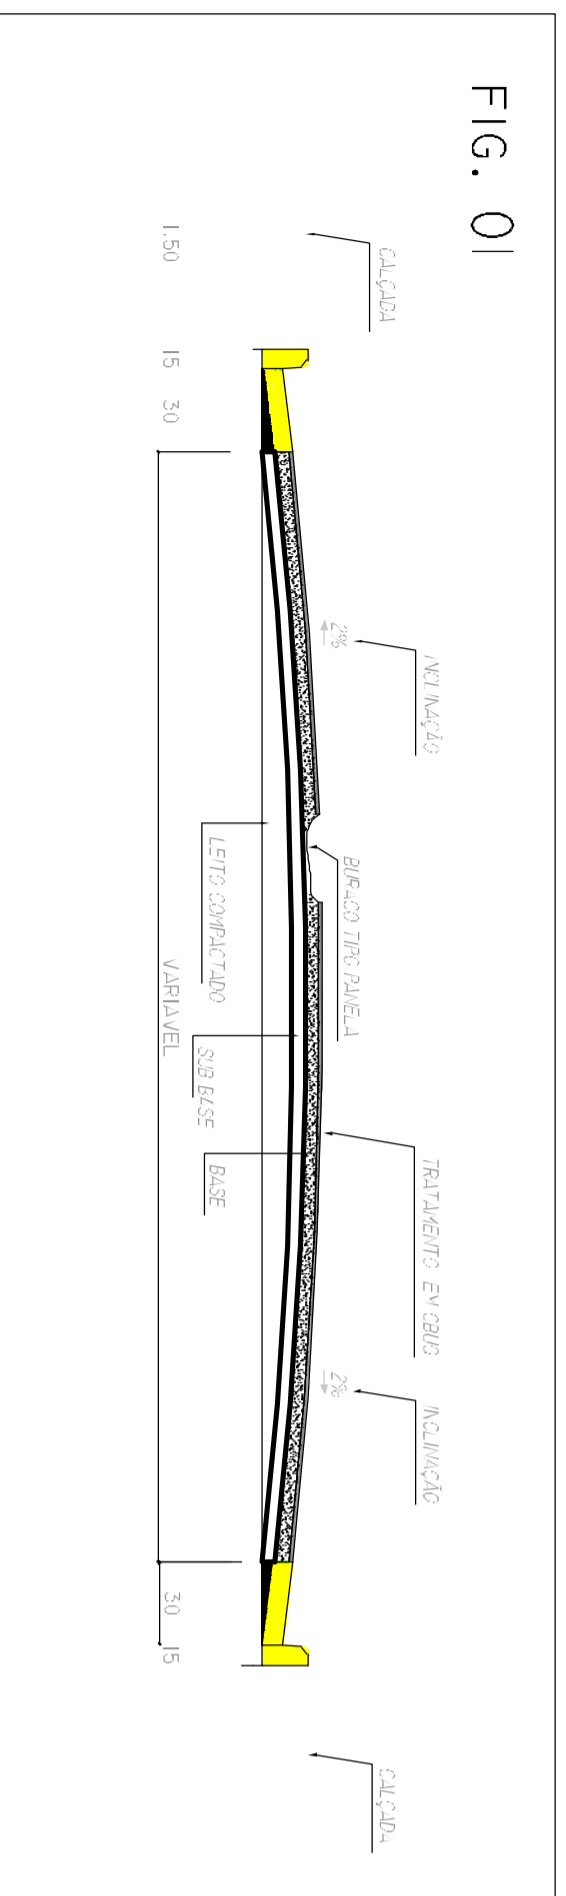


PERFIL TRANSVERSAL DE RUAS E AVENIDAS

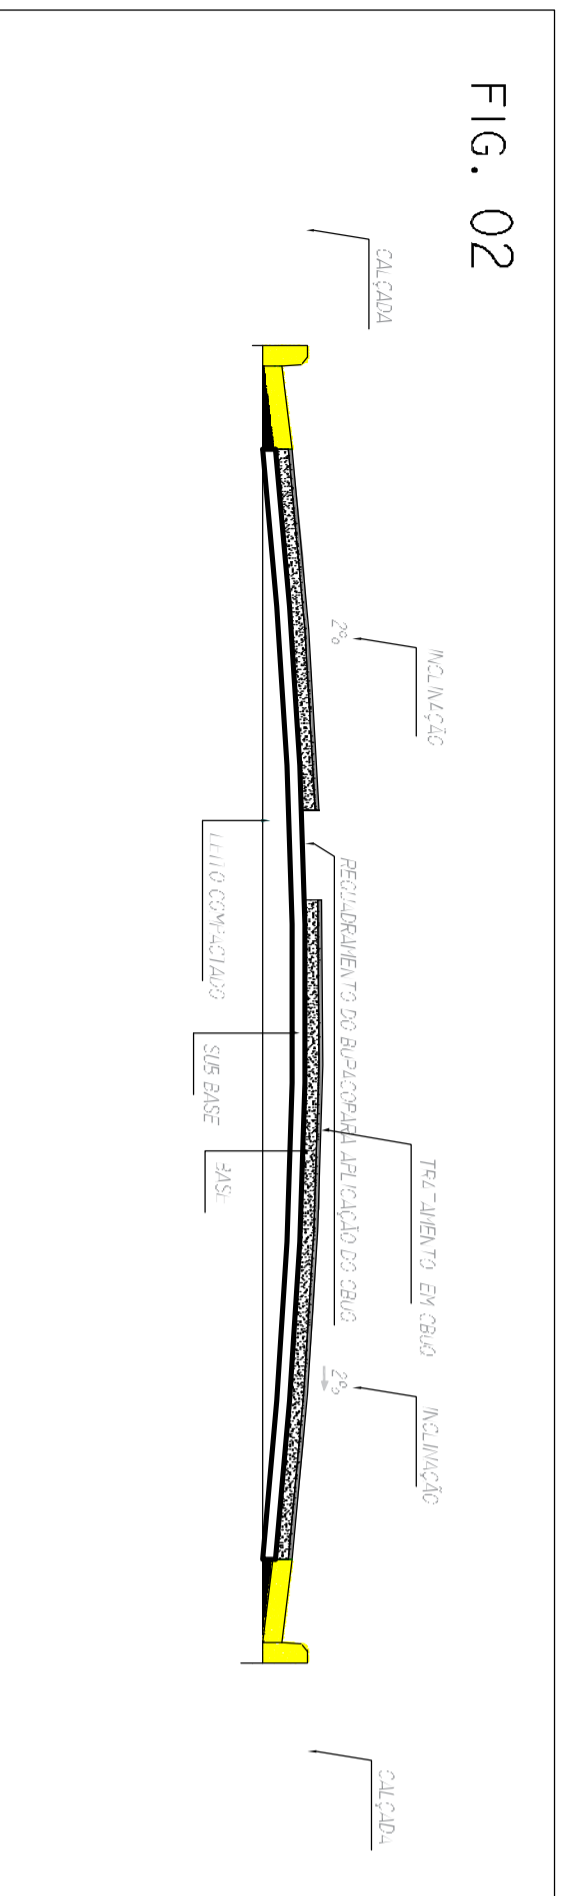


PERFIL TRANSVERSAL DE RUAS E AVENIDAS

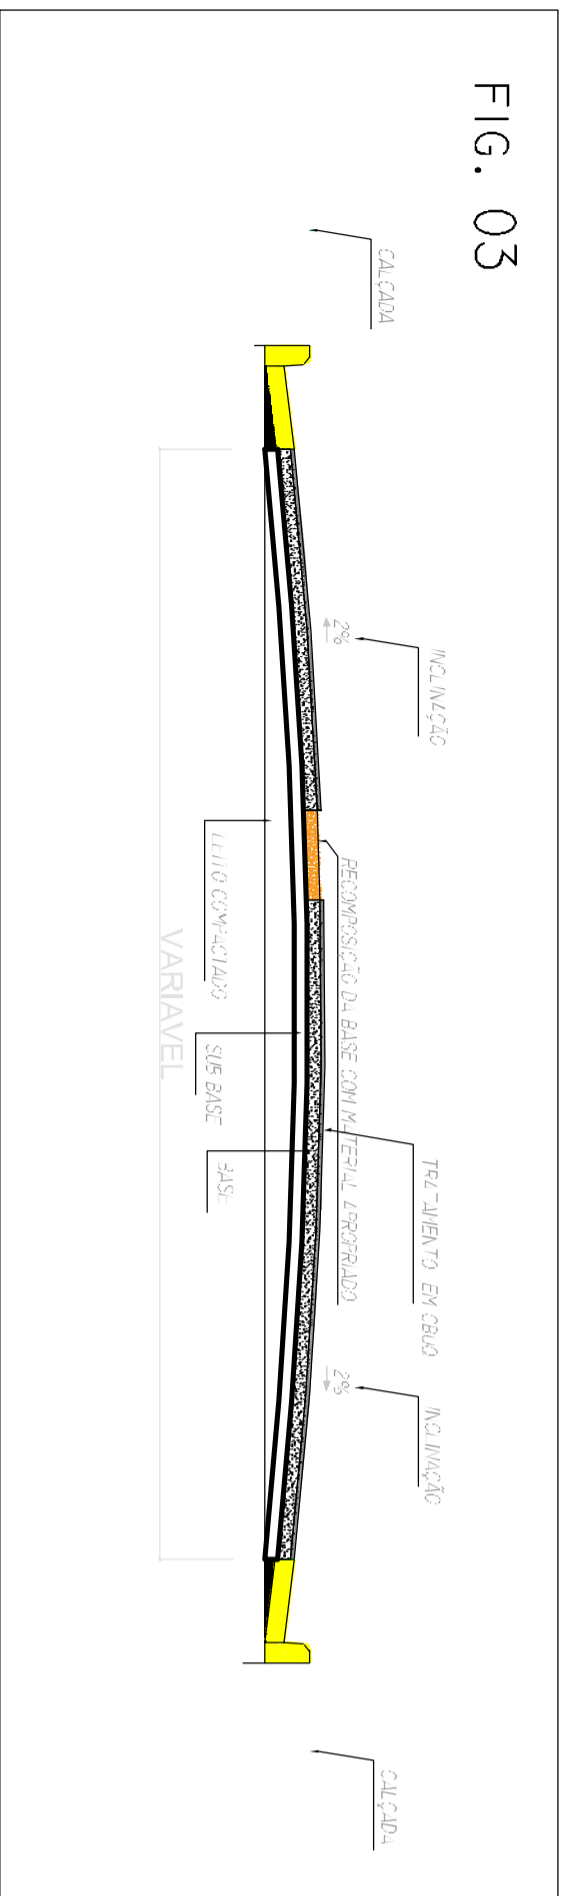

PERFIL TRANSVERSAL DE RUAS E AVENIDAS

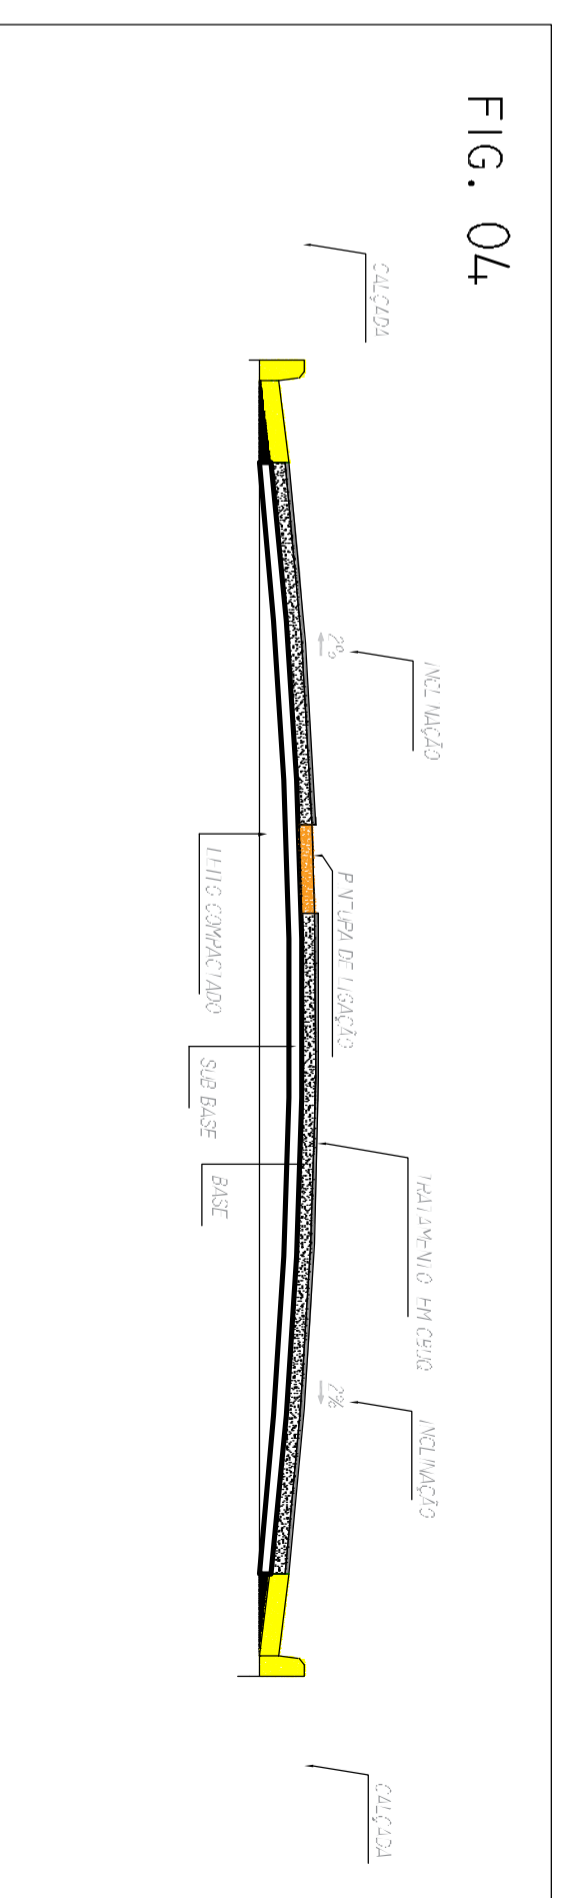

PERFIL TRANSVERSAL DE RUAS E AVENIDAS

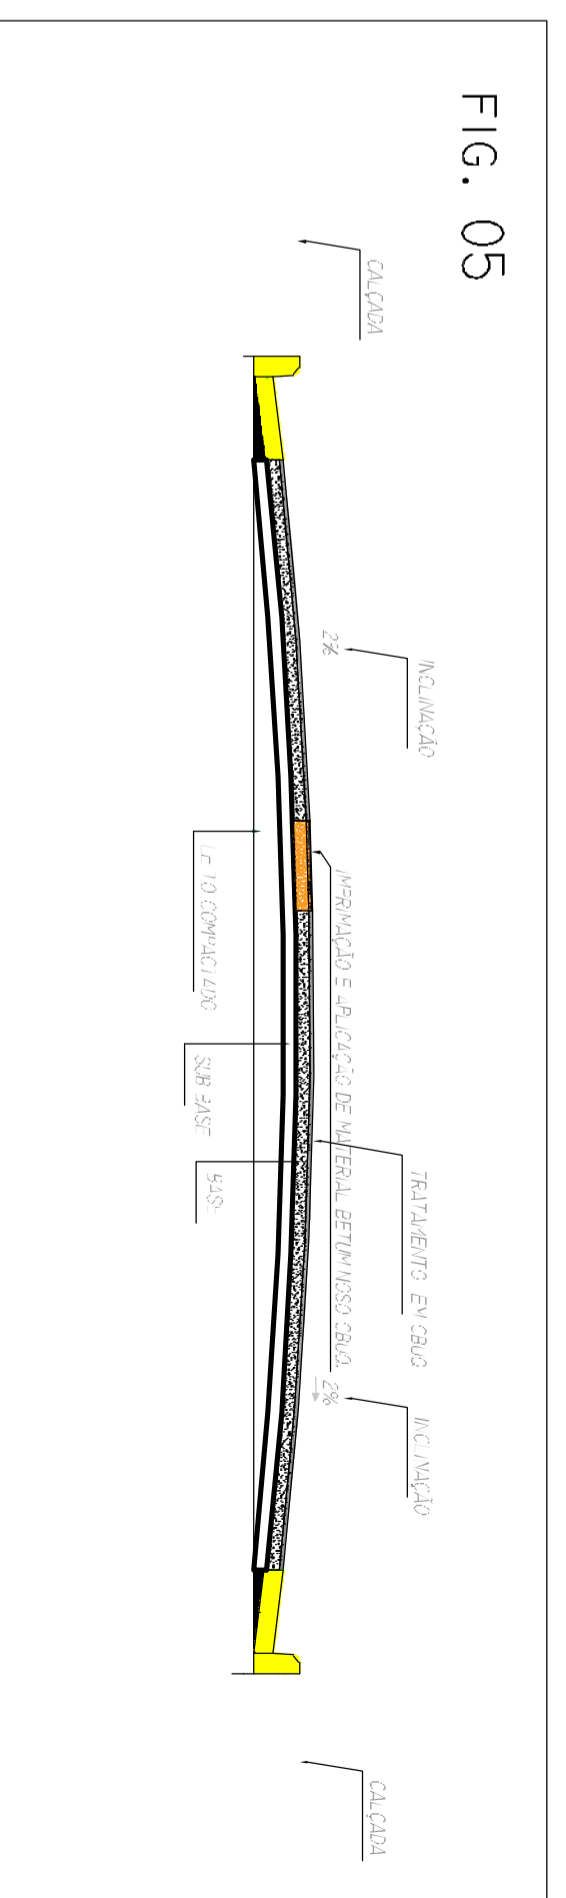

COLINAS DO TOCANTINS - TO	
PROJETO TAPA BURACOS	
COLINAS DO TOCANTINS	
AVENIDAS E SETORES	FOLHA: ANEXO II
AVENIDAS A-1001 - A-1002 - A-1003 - A-1004 A-1005 - A-1006 - A-1007 - A-1008 A-1009 - A-1010 - A-1011 - A-1012 A-1013 - A-1014 - A-1015 - A-1016 A-1017 - A-1018 - A-1019 - A-1020	SETORES S-101 - S-102 - S-103 - S-104 S-105 - S-106 - S-107 - S-108 S-109 - S-110 - S-111 - S-112 S-113 - S-114 - S-115 - S-116 S-117 - S-118 - S-119 - S-120
DATA: MARÇO DE 2021 CONTEÚDO: PROJETO TAPA BURACOS PERFIL DETALHES DAS ETAPAS DE EXECUÇÃO	AUTOR DESENHO: ESCALA: 1/100
PROPRIETÁRIA: PREFEITURA MUNICIPAL DE COLINAS CNPJ.: 01.795.483/0001-20 JOSEMAR CARLOS CASARINI	RESPONSÁVEL TÉCNICO: JEFFERSON JAINE CASSOLI CRÉD.: 5991140-8/27/0-9P
02/02	