

GERAL
PLANEJAMENTO DE ESCAVAÇÃO

APROVAÇÃO:	APROVAÇÃO:
	SECRETARIA DE PRODUÇÃO, COOPERATIVISMO E MEIO AMBIENTE MUNICÍPIO DE GURUPI-TO
ADMINISTRAÇÃO: 2017 / 2020	

LEVANTAMENTO TOPOGRÁFICO PLANIALTIMÉTRICO
PARA ELABORAÇÃO DE PROJETO DAS NOVAS VALAS
PARA LIXO ORGÂNICO, NO ATERRO SANITÁRIO.


PROPRIETÁRIO (A): MUNICÍPIO DE GURUPI-TO

DESENHISTA:
Gaspar Moura dos Santos
CREA: 7457/TD-RO


RESP. TÉCNICO (A):

DESENHO:	DATA:	ESCALA:	PRANCHA:
GASPAR MOURA	NOVEMBRO/2017	1: 1.500	02/02

ESTE PROJETO ESTÁ PROTEGIDO POR LEI DE DIREITO AUTORAL, SENDO PROIBIDA SUA REPRODUÇÃO TOTAL OU PARCIAL, SOB AS PENAS DA LEI 9.610 DE FEV/98.

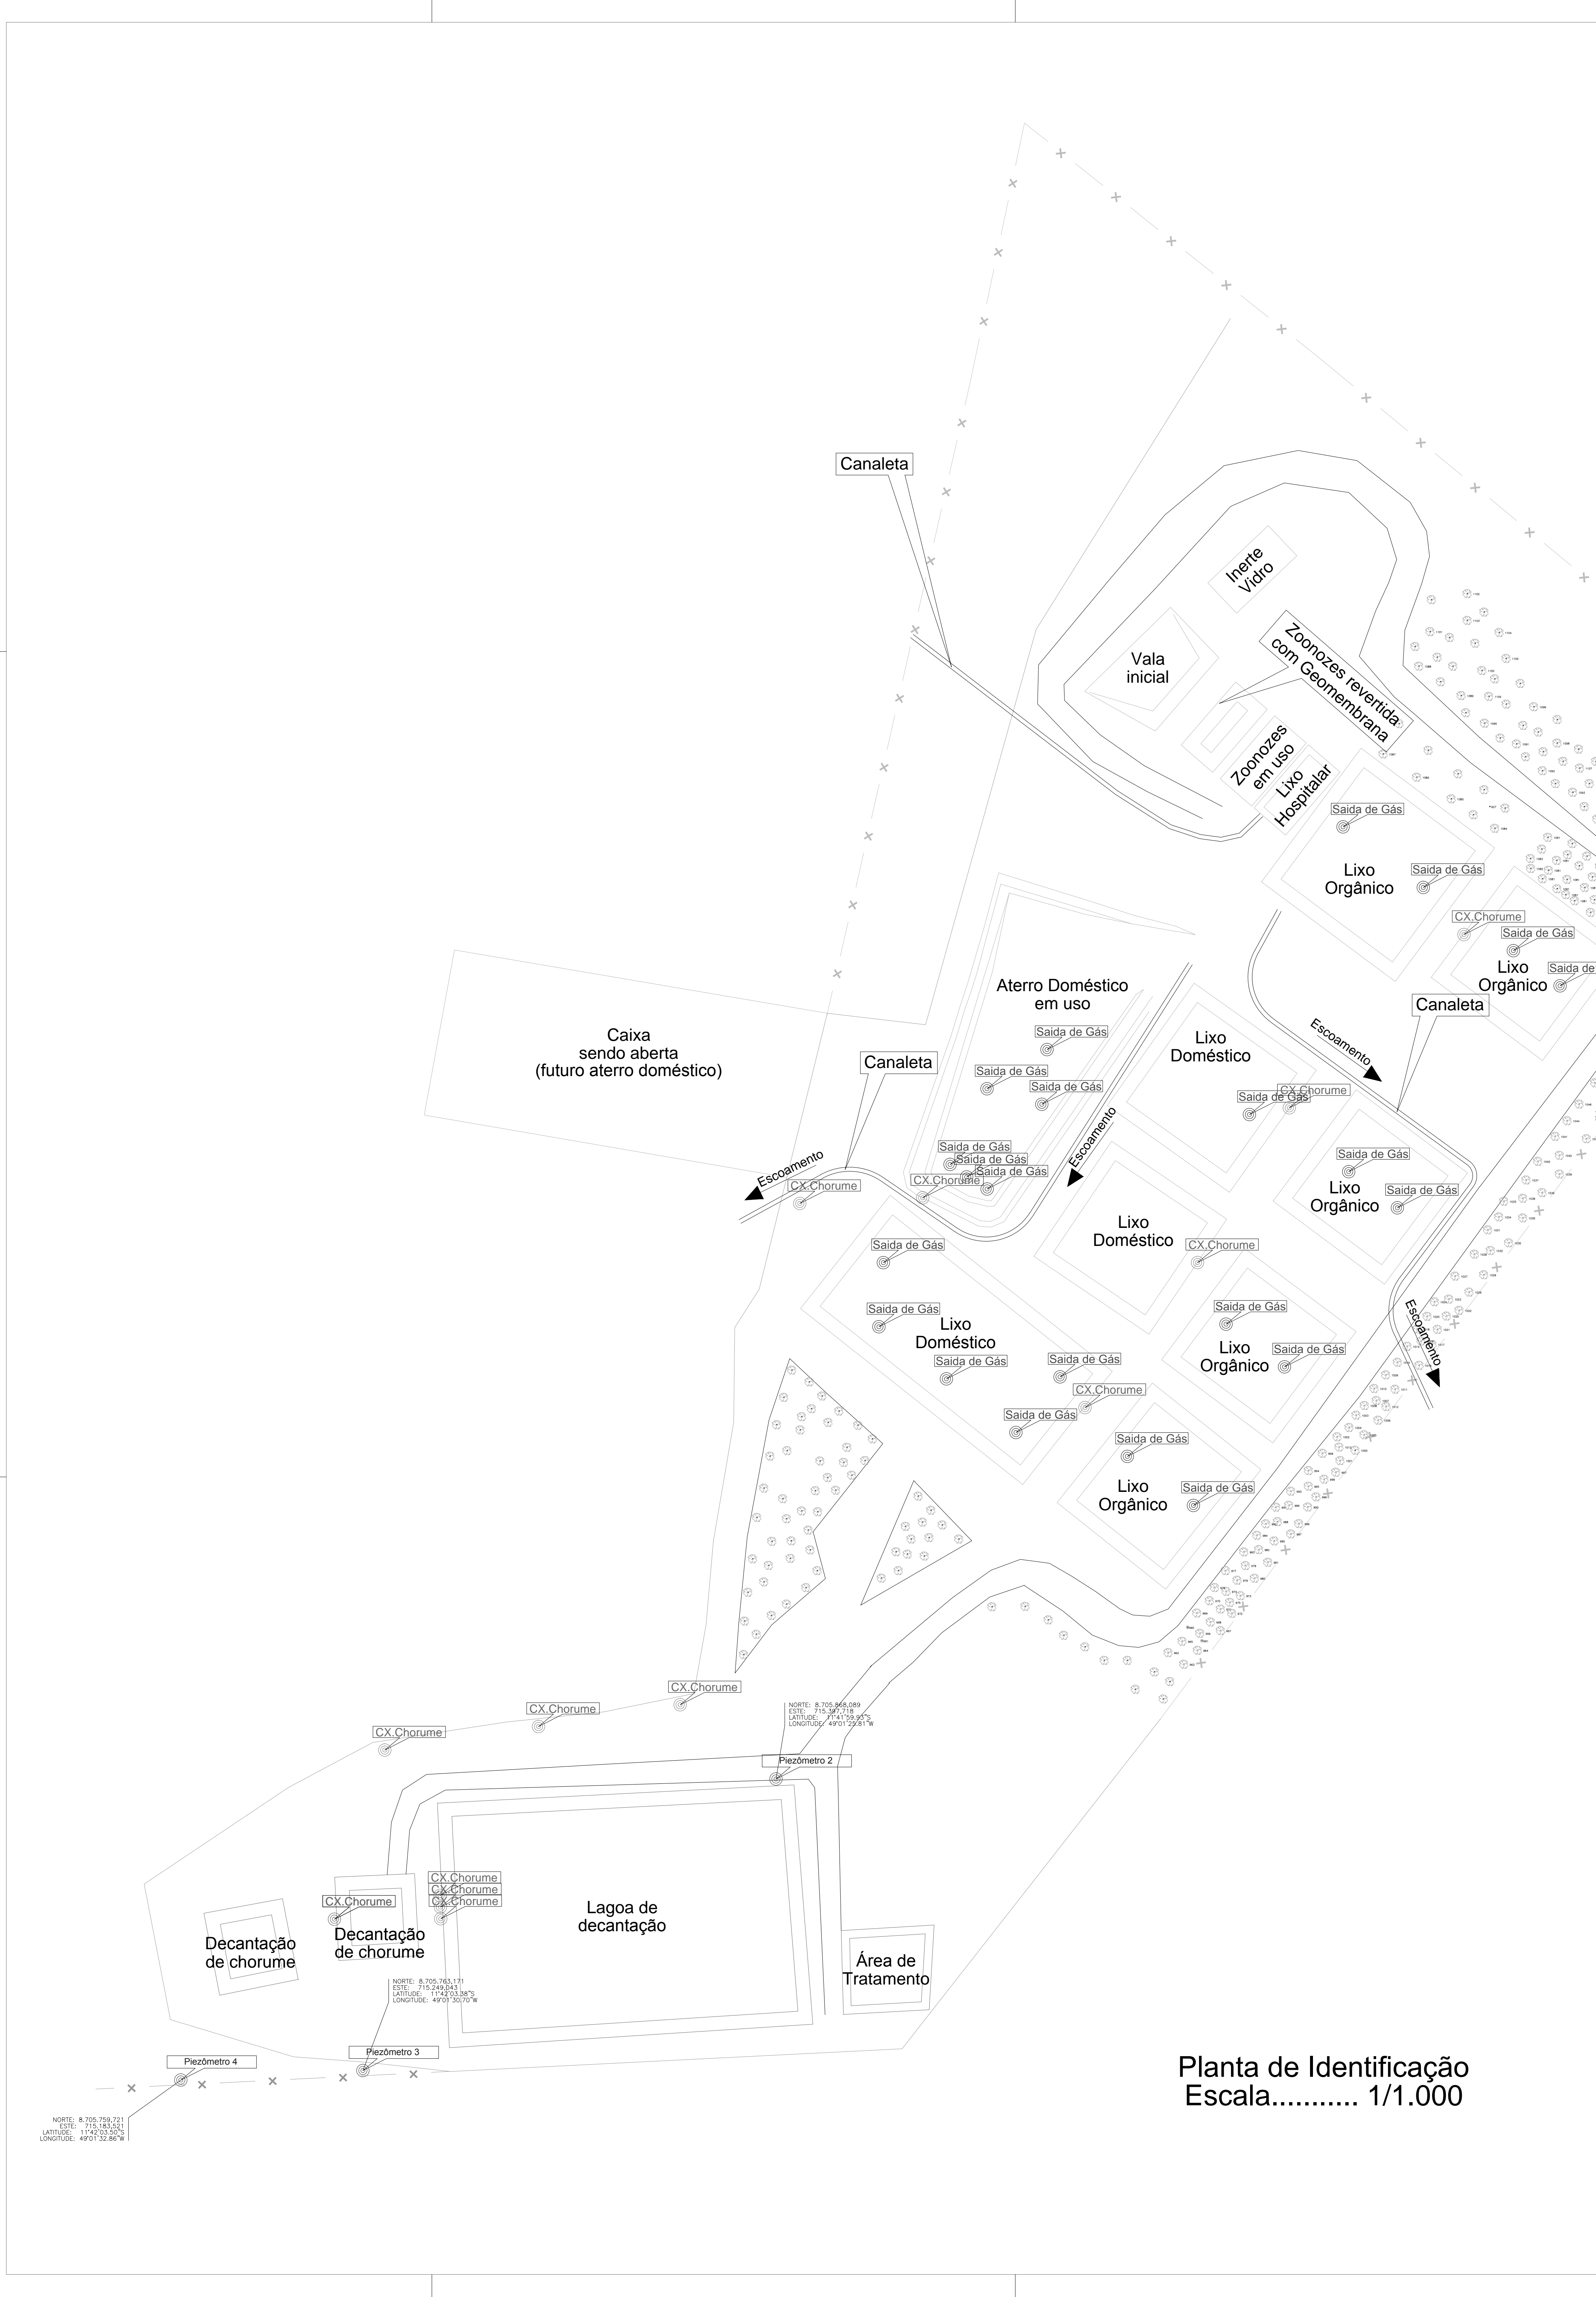

Planta de Identificação
Escala..... 1/1.000

APROVAÇÃO:		APROVAÇÃO:	
		SECRETARIA DA INFRAESTRUTURA MUNICÍPIO DE GURUPI-TO	
		ADMINISTRAÇÃO: 2013 / 2016	
<h2>ÁGUAS PLUVIAIS</h2> <h3>ATERRO SANITÁRIO</h3> <p>MUNICÍPIO DE GURUPI-TO</p>			
PROPRIETÁRIO (A):		PREFEITURA MUNICIPAL DE GURUPI	
AUTOR DO PROJETO (A): ENGENHEIRO CIVIL		Daltro de Deus Pereira CREA/RS - 087789	
RESP. TÉCNICO (A):			
CONTEÚDO DESTA PRANCHA: PLANTA DE IDENTIFICAÇÃO			
DESENHO:	DATA:	ESCALA:	PRANCHA:
ROGÉRIO PIMENTEL	JUNHO/2016	INDICADA	01/01
ESTE PROJETO ESTA PROTEGIDO POR LEI DE DIREITO AUTORAL, SENDO PROIBIDA SUA REPRODUÇÃO TOTAL OU PARCIAL, SOB AS PENAS DA LEI 9.610 DE FEV/98.			

NORTE: 8.705.793,211
ESTE: 175.163,041
LATITUDE: 17°42'03,50"S
LONGITUDE: 49°01'22,86"W

NORTE: 8.705.869,189
ESTE: 175.367,119
LATITUDE: 17°41'59,89"S
LONGITUDE: 49°01'22,81"W

NORTE: 8.705.743,171
ESTE: 175.349,941
LATITUDE: 17°42'03,38"S
LONGITUDE: 49°01'20,10"W

NORTE: 8.706.200,530
ESTE: 175.744,044
LATITUDE: 17°41'57,41"S
LONGITUDE: 49°01'14,44"W