ITURA MUNICIPAL DE PALMAS

PREFEITURA
PALMAS
ALEGRIA DE VER ACONTECER

2012019936 /

SSADO

RAZÃO SOCIAL

VAÇÃO

CONSTRUÇÃO UNIDADE BÁSICA DE SAÚDE

BURITIRANA

AL (ENVELOPE II)
GAMENTO E ACEITABILIDADE DAS PROPOST

HOMOLOGAÇÃO
UÇÃO
ÃO ORÇAMENTÁRIA
TO, FISCALIZAÇÃO E MEDIÇÕES
EAJUSTE
TRATIVAS

VOL. II

MENTO

CONTROLE DE REMESSA

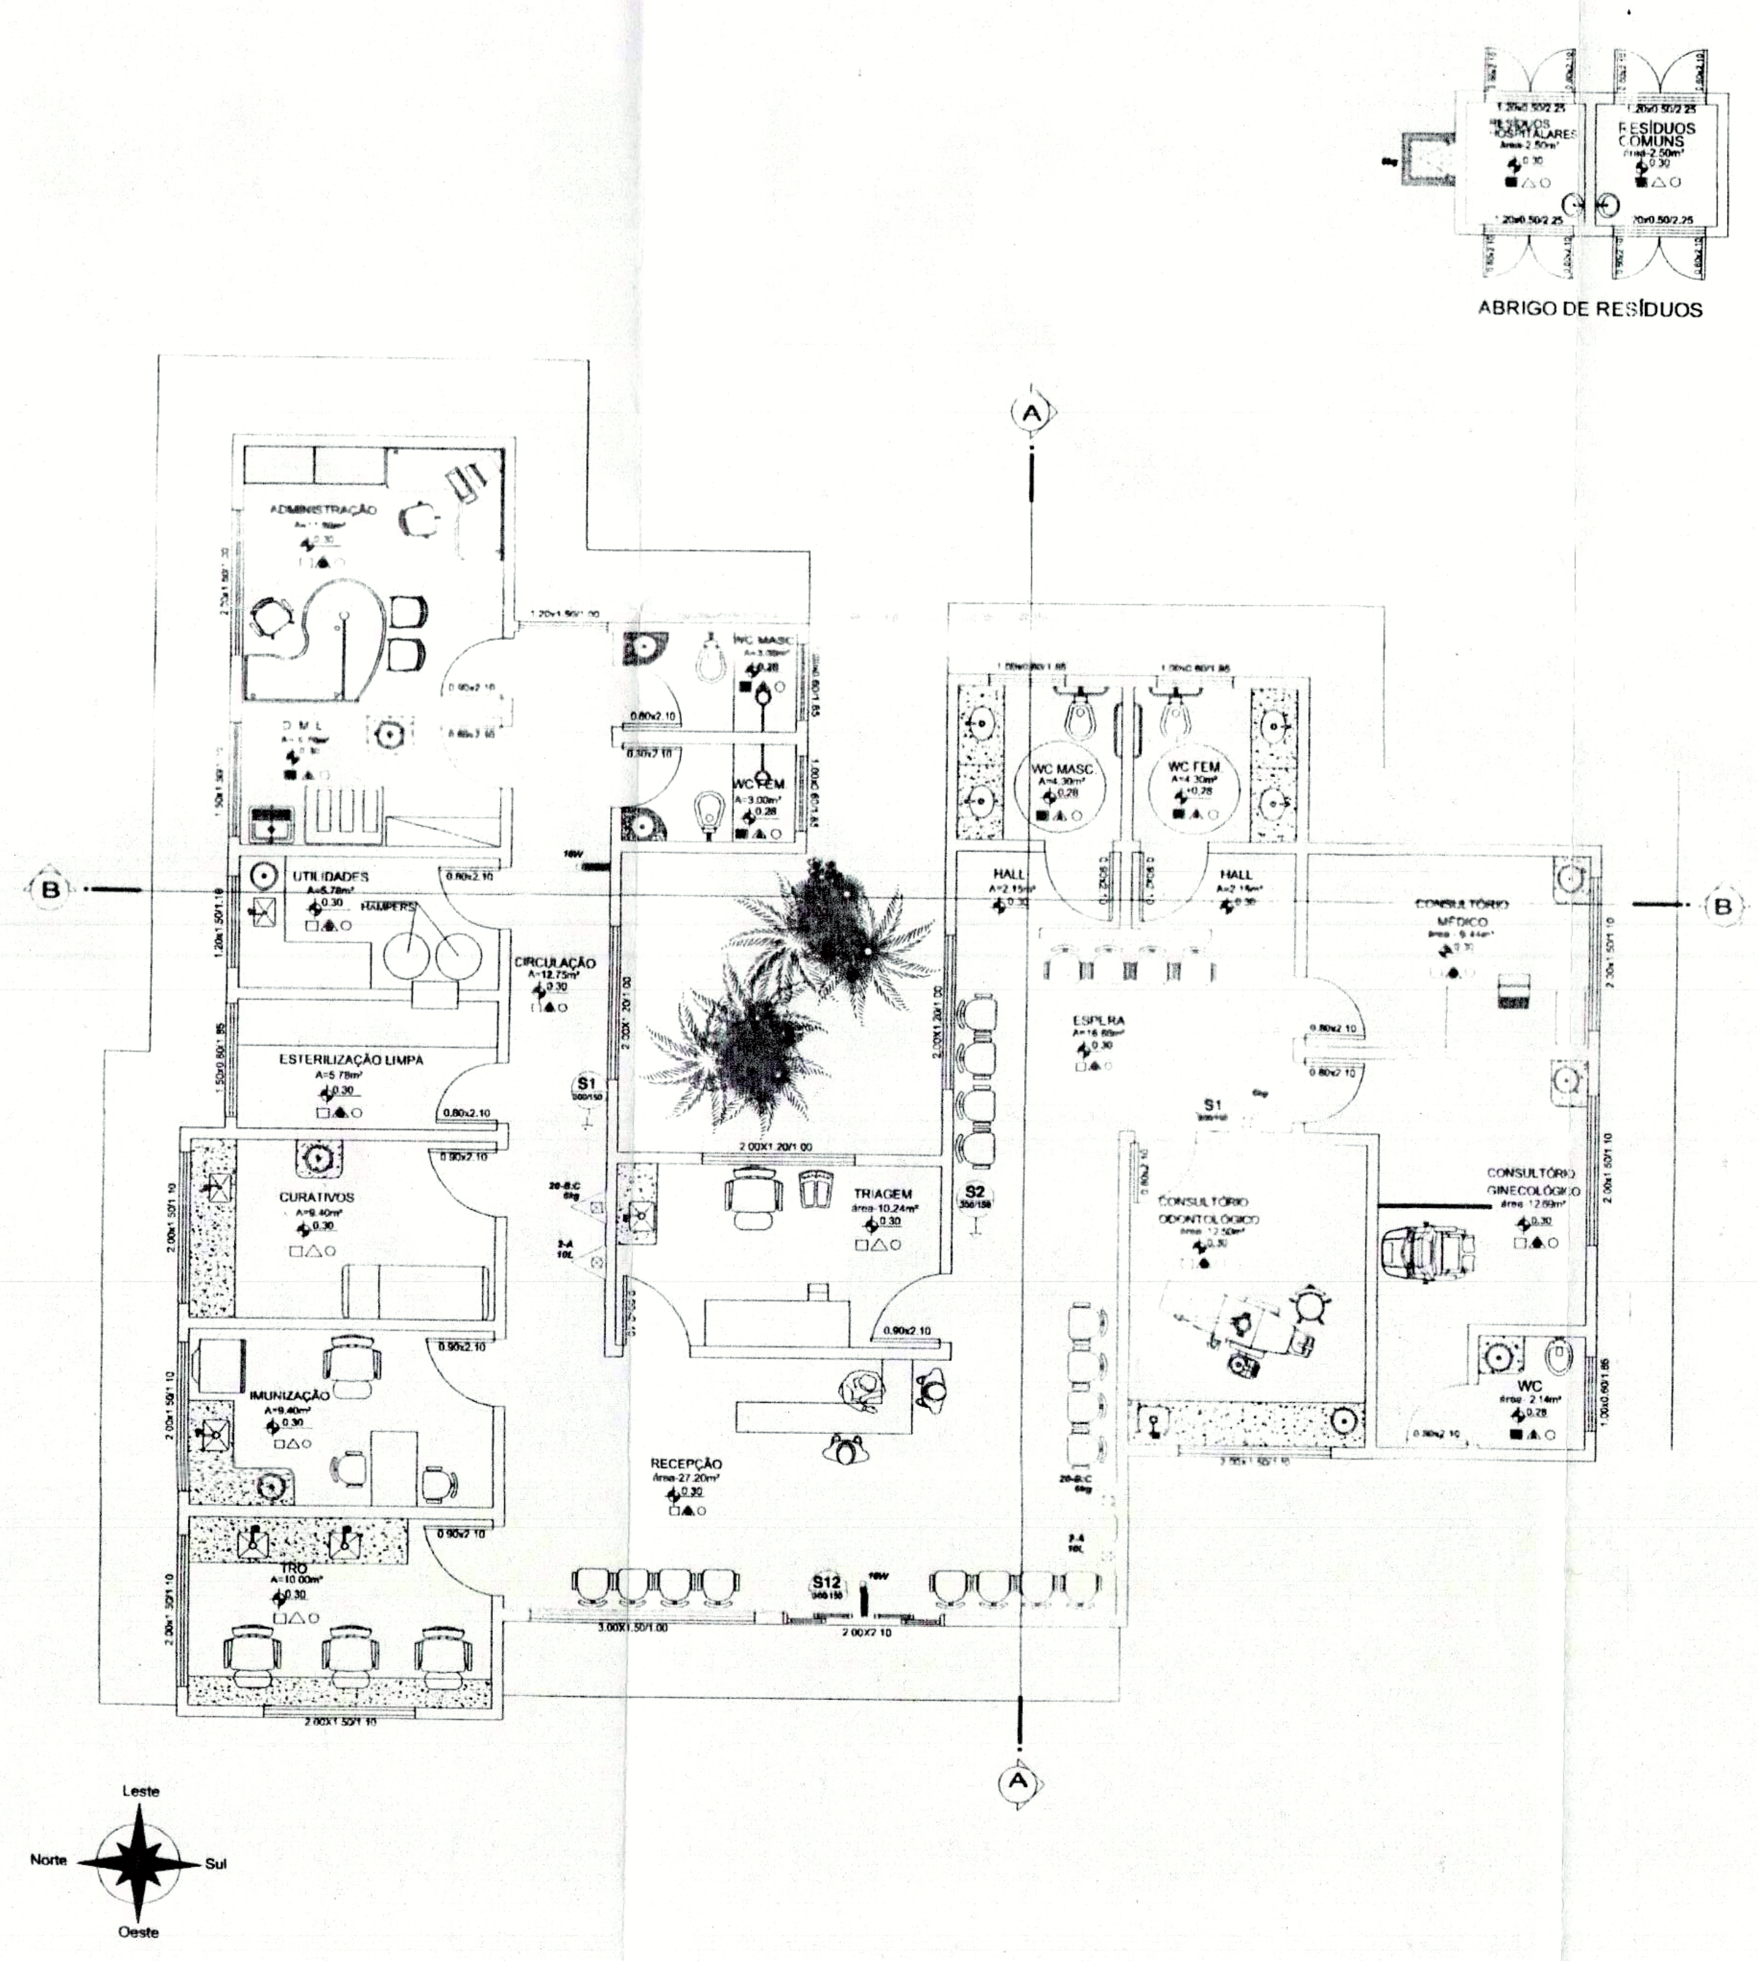
ABRIGO DE RESÍDUOS
ADMINISTRAÇÃO
D.M.L.
WC MASC.
WC FEM.
UTILIDADES
HAMPERS
CIRCULAÇÃO
A=12,75m²
ESTERILIZAÇÃO LIMPA
A=5,78m²
CURATIVOS
A=9,40m²
IMUNIZAÇÃO
A=9,40m²
TRO
A=10,00m²
TRIAGEM
área-10,24m²
RECEPÇÃO
área-27,20m²
HALL
ESPERA
CONSULTÓRIO MÉDICO
CONSULTÓRIO GINECOLÓGICO
CONSULTÓRIO ODONTOLÓGICO
WC
área-2,14m²
S1
S2
S12
20-B:C 6kg
2-A 10L
16W
A
B
Leste
Norte
Sul
Oeste

Planta Baixa
ESC.: 1/100

LEGENDA DO SISTEMA DE PROTEÇÃO

△	2-A (10L) - CARGA D'ÁGUA (usado em madeira, tecido, papel, etc.)
△	20-B:C (6kg) - 30-B:C (12kg) CARGA DE PÓ BC (usado em equipamento energizados e liquidos inflamáveis)
▮	PONTO DE ILUMINAÇÃO DE EMERGENCIA pot. mínima = 16w- autonomia mínima=1,0h.

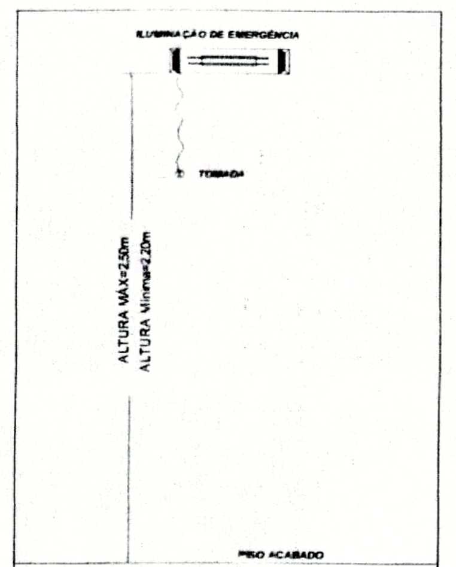
ILUMINAÇÃO DE EMERGÊNCIA
TOMADA
ALTURA MÁXIMA
PISO ACABADO

INSTALAÇÃO DAS LUMINÁRIAS
SEM ESCALA

NOTAS:

1- POTÊNCIA MÍNIMA 16w C/ RECARGA AUTOMÁTICA NA TOMADA
2- LOCALIZAÇÃO NAS ROTAS DE FUGA
3- AS LUMINÁRIAS DEVEM SER CONSTITUÍDAS DE MATERIAS QUE RESISTEM A 70° C POR PELO MENOS 1,0h SEGUIDA.
4- NÃO UTILIZAR OS ELETRODUTOS DOS CONDUTORES DA ILUMINAÇÃO DE EMERGÊNCIA PARA OUTROS FINS.
5- AUTONOMIA MÍNIMA DE 1 h

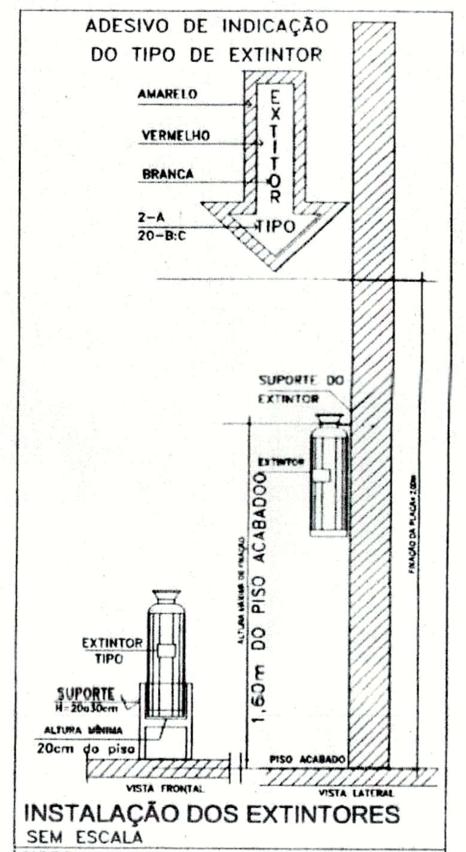
ADESIVO DE INDICAÇÃO DO TIPO DE EXTINTOR
AMARELO
VERMELHO
BRANCA
2-A
20-B:C
EXTINTOR
TIPO
SUPORTE DO EXTINTOR
EXTINTOR
1,60m DO PISO ACABADO
EXTINTOR TIPO
SUPORTE H=20a30cm
ALTURA MÍNIMA 20cm do piso
PISO ACABADO
VISTA FRONTAL
VISTA LATERAL

INSTALAÇÃO DOS EXTINTORES
SEM ESCALA

NOTA:
* O DETALHE DE FIXAÇÃO DO EXTINTOR EM PAREDE, DIVISÓRIAS OU COLUNA DEVEM RESISTIR A 3X A MASSA TOTAL DO EXTINTOR;

	RELAÇÃO DE MATERIAIS	UNID.	QUANT.
①	EXTINTOR DE PÓ QUÍMICO SECO 6Kg	Pç	4
②	EXTINTOR DE ÁGUA PRESSURIZADA 10Lts	Pç	2
③	SINALIZAÇÃO DE PAREDE	Pç	3
④	ILUMINAÇÃO DE EMERGÊNCIA	Pç	2

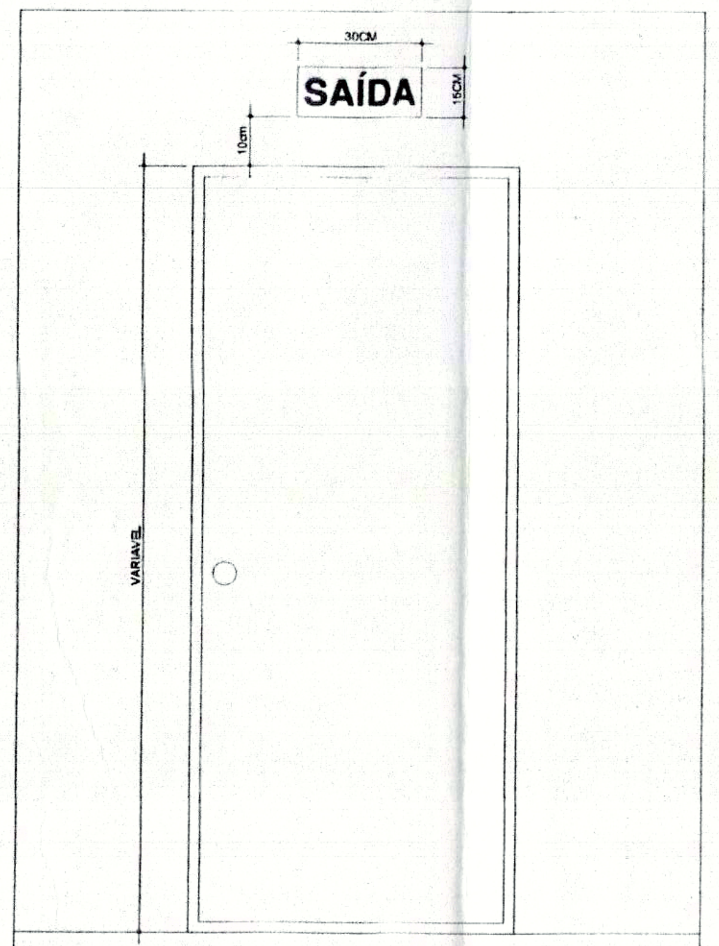

DETALHE DA INSTALAÇÃO DE SINALIZAÇÃO DE SAÍDA (S12)
SEM ESCALA

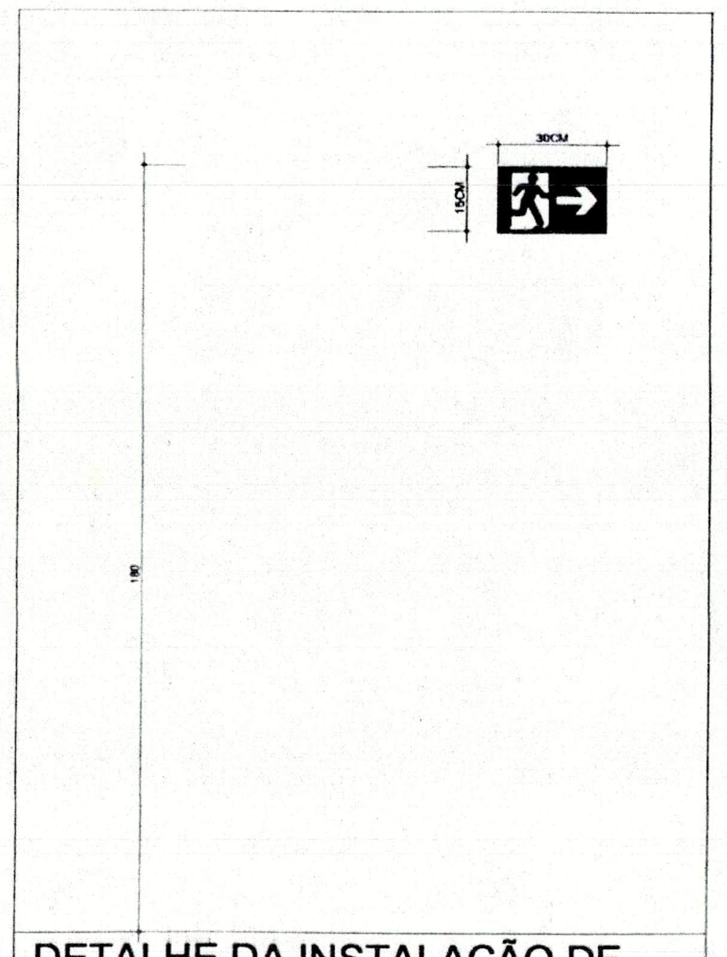

DETALHE DA INSTALAÇÃO DE SINALIZAÇÃO (S1 E S2) DE ROTA DE FUGA
SEM ESCALA
obs.fundo verde e pictograma fotoluminescente

CREA :

BOMBEIRO / NATURATINS

Fl. 355
Rub.

ESTADO DO TOCANTINS
CORPO DE BOMBEIROS MILITAR
Diretoria de Serviços Técnicos
PROJETO APROVADO
Esta aprovação refere-se apenas ao sistema de Segurança Contra Incêndio e Pânico, conforme disposto na Lei 1.787/2007.

Proc. Nº 11190 / 12 em 21 / 09 / 12

Raphael Dias Medeiros-Cap QOBM/E
Engº Eletricista - CREA 180391/D-TO
Analista Técnico

PREFEITURA MUNICIPAL DE PALMAS
SECRETARIA MUNICIPAL DE SAÚDE
ASSESSORIA DE ARQUITETURA

PREVENÇÃO E COMBATE A INCÊNDIO

Folha: 1/2

Obra: UNIDADE DE SAÚDE DA FAMÍLIA
Proprietário: SECRETARIA MUNICIPAL DE SAÚDE
Endereço: DISTRITO DE BURITIRANA,QD. 32, LOTE 01

ÁREAS
CONSTRUÍDA 214,36 m2
TERRENO 6.077,37 m2
TAXA OCUPAÇÃO 3,52 %

Proprietário
ASS.:
PALMAS - TO
Samuel Braga Bonilha
Secretário Municipal de Saúde
Prefeitura Municipal de Palmas
SECRETARIA MUNICIPAL DE SAÚDE

Autor do Projeto
ASS.:
ARQ. ARQ. ALEXANDRE PAIXÃO
CAU - 68129-6 TO
ART
Firma Responsável
Visto
ART
Nome

Escala: INDICADAS
Data: AGOSTO/ 2012
Conferido
Cadastro

Conteúdo:
PLANTA DE COBERTURA
PLANTA DE SITUAÇÃO

REVISÃO		
Nº	DATA	RESPONSÁVEL

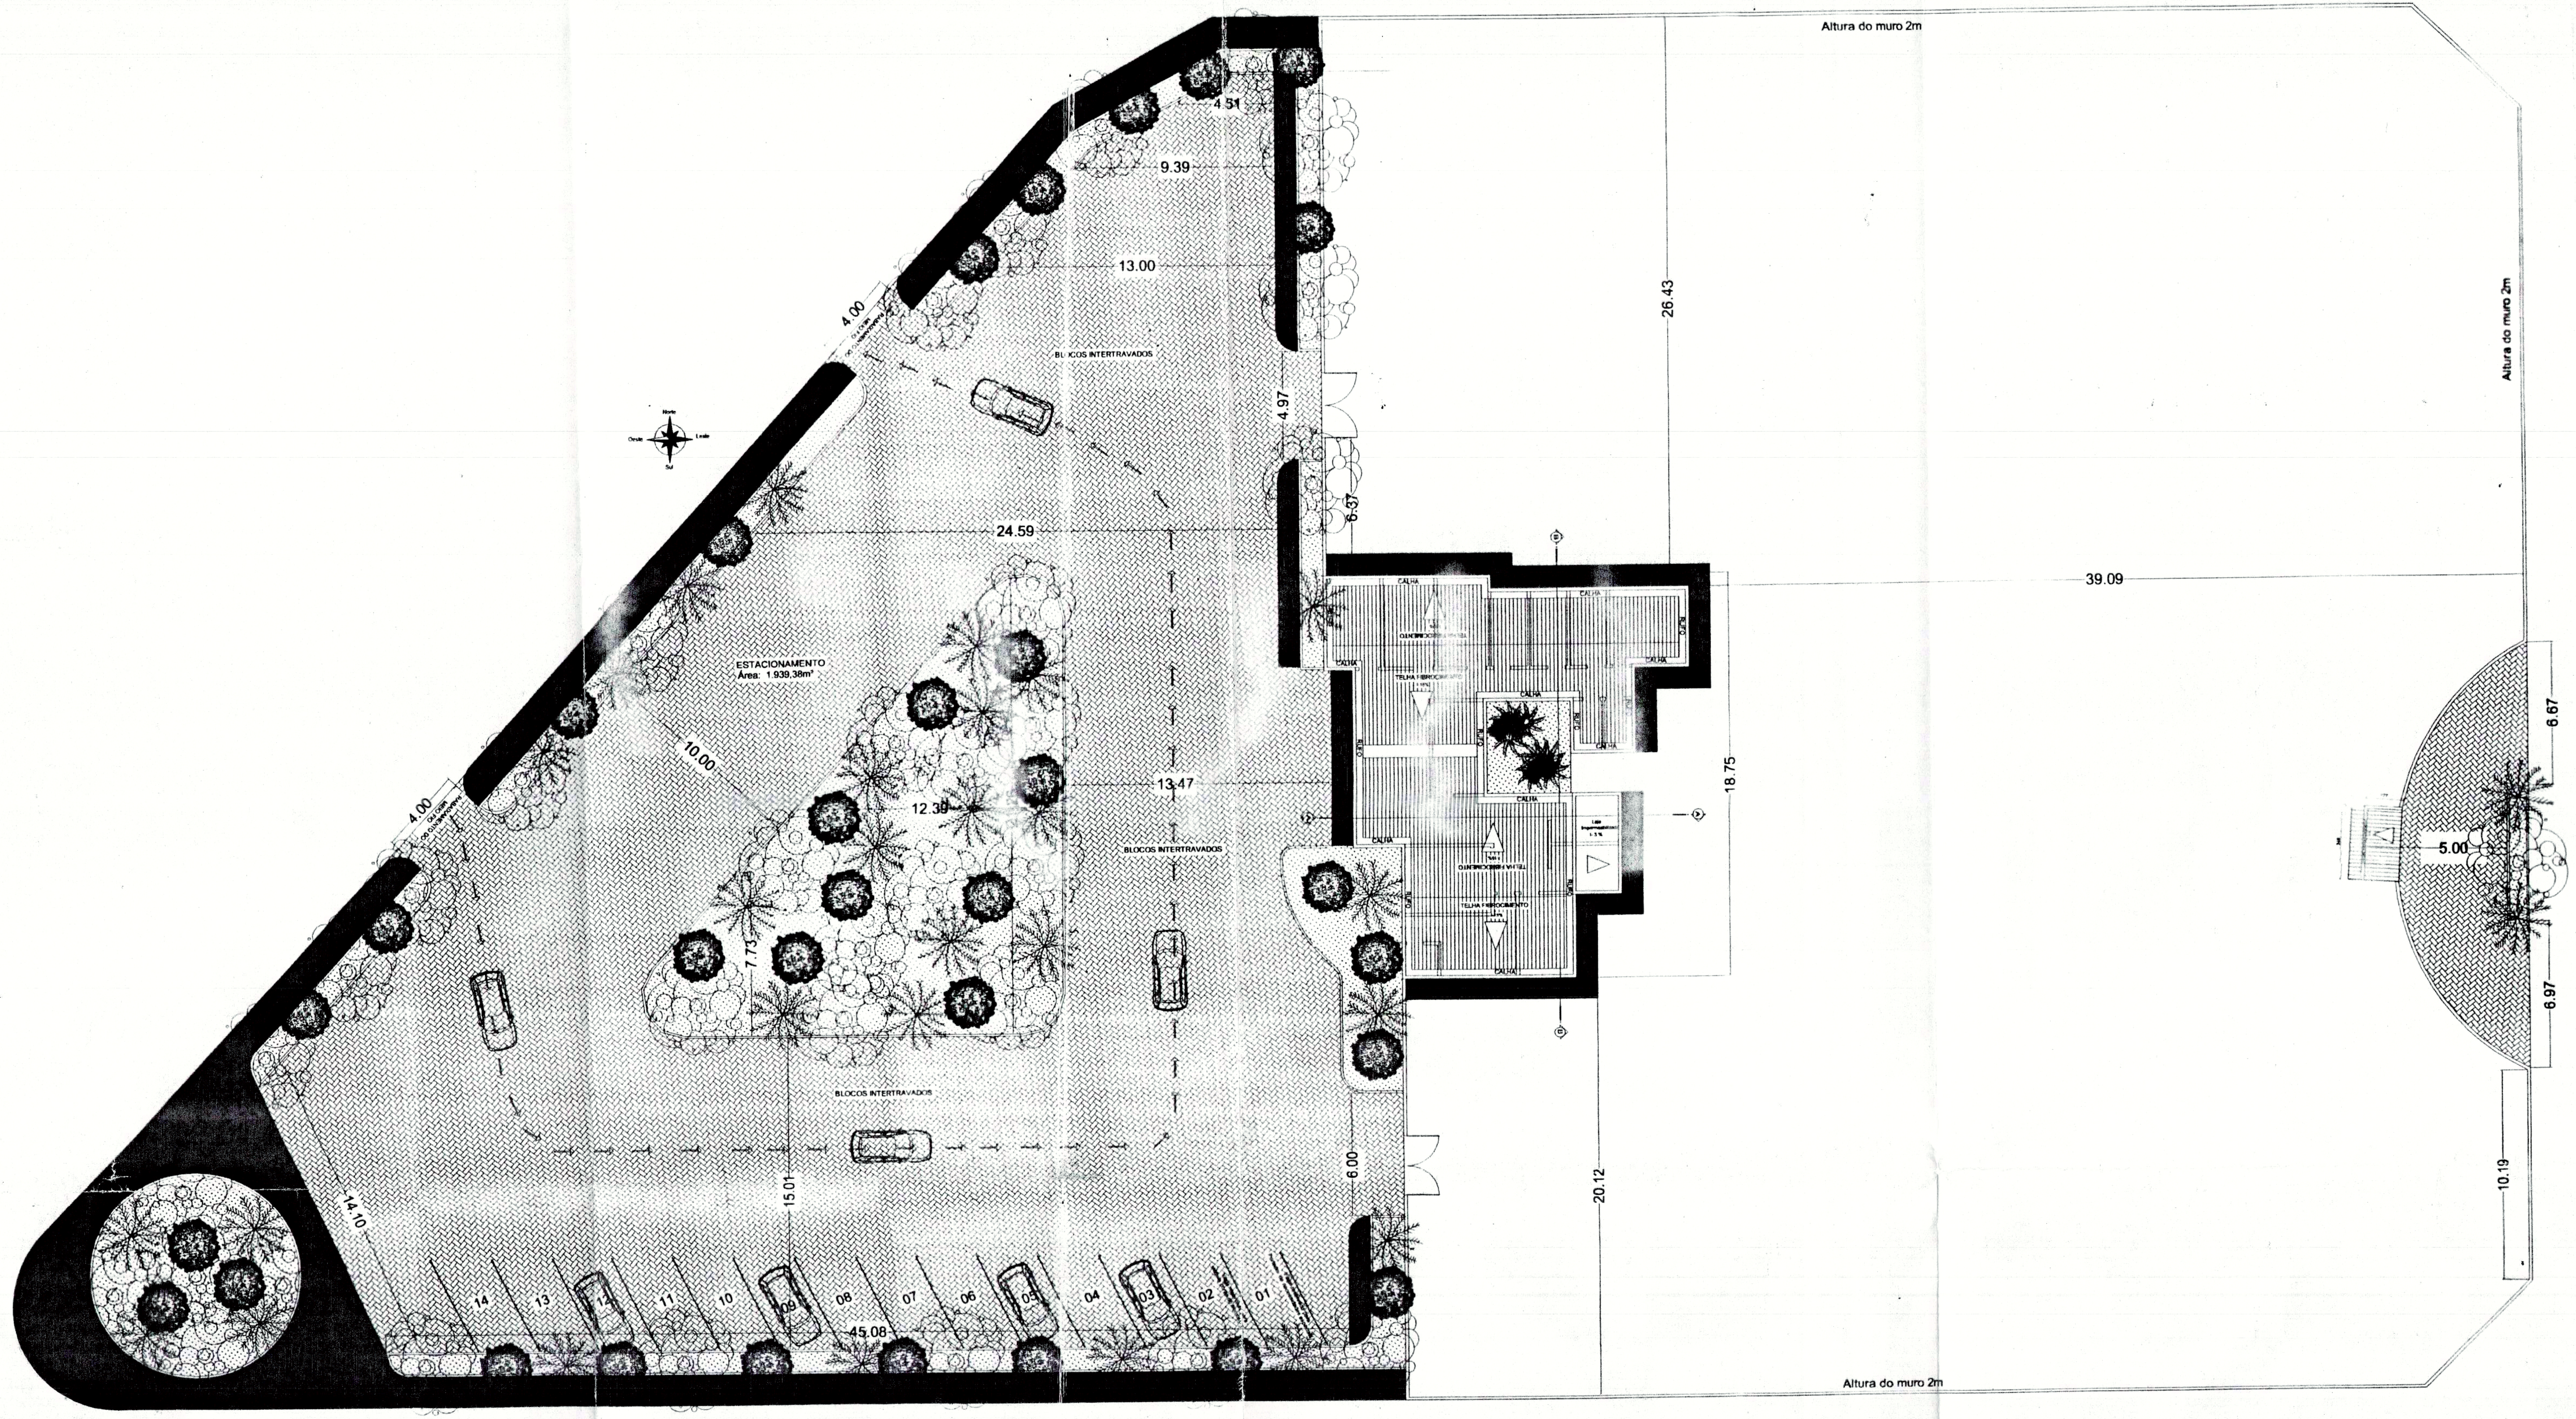
Altura do muro 2m
Altura do muro 2m
Altura do muro 2m
4.51
9.39
13.00
4.00
4.97
6.37
26.43
39.09
18.75
20.12
10.19
6.67
5.00
6.97
24.59
ESTACIONAMENTO
Área: 1.939,38m²
10.00
4.00
12.39
13.47
BLOCOS INTERTRAVADOS
BLOCOS INTERTRAVADOS
BLOCOS INTERTRAVADOS
7.73
15.01
6.00
14.10
45.08
14
13
12
11
10
09
08
07
06
05
04
03
02
01

Planta de Cobertura
ESC.: 1/200

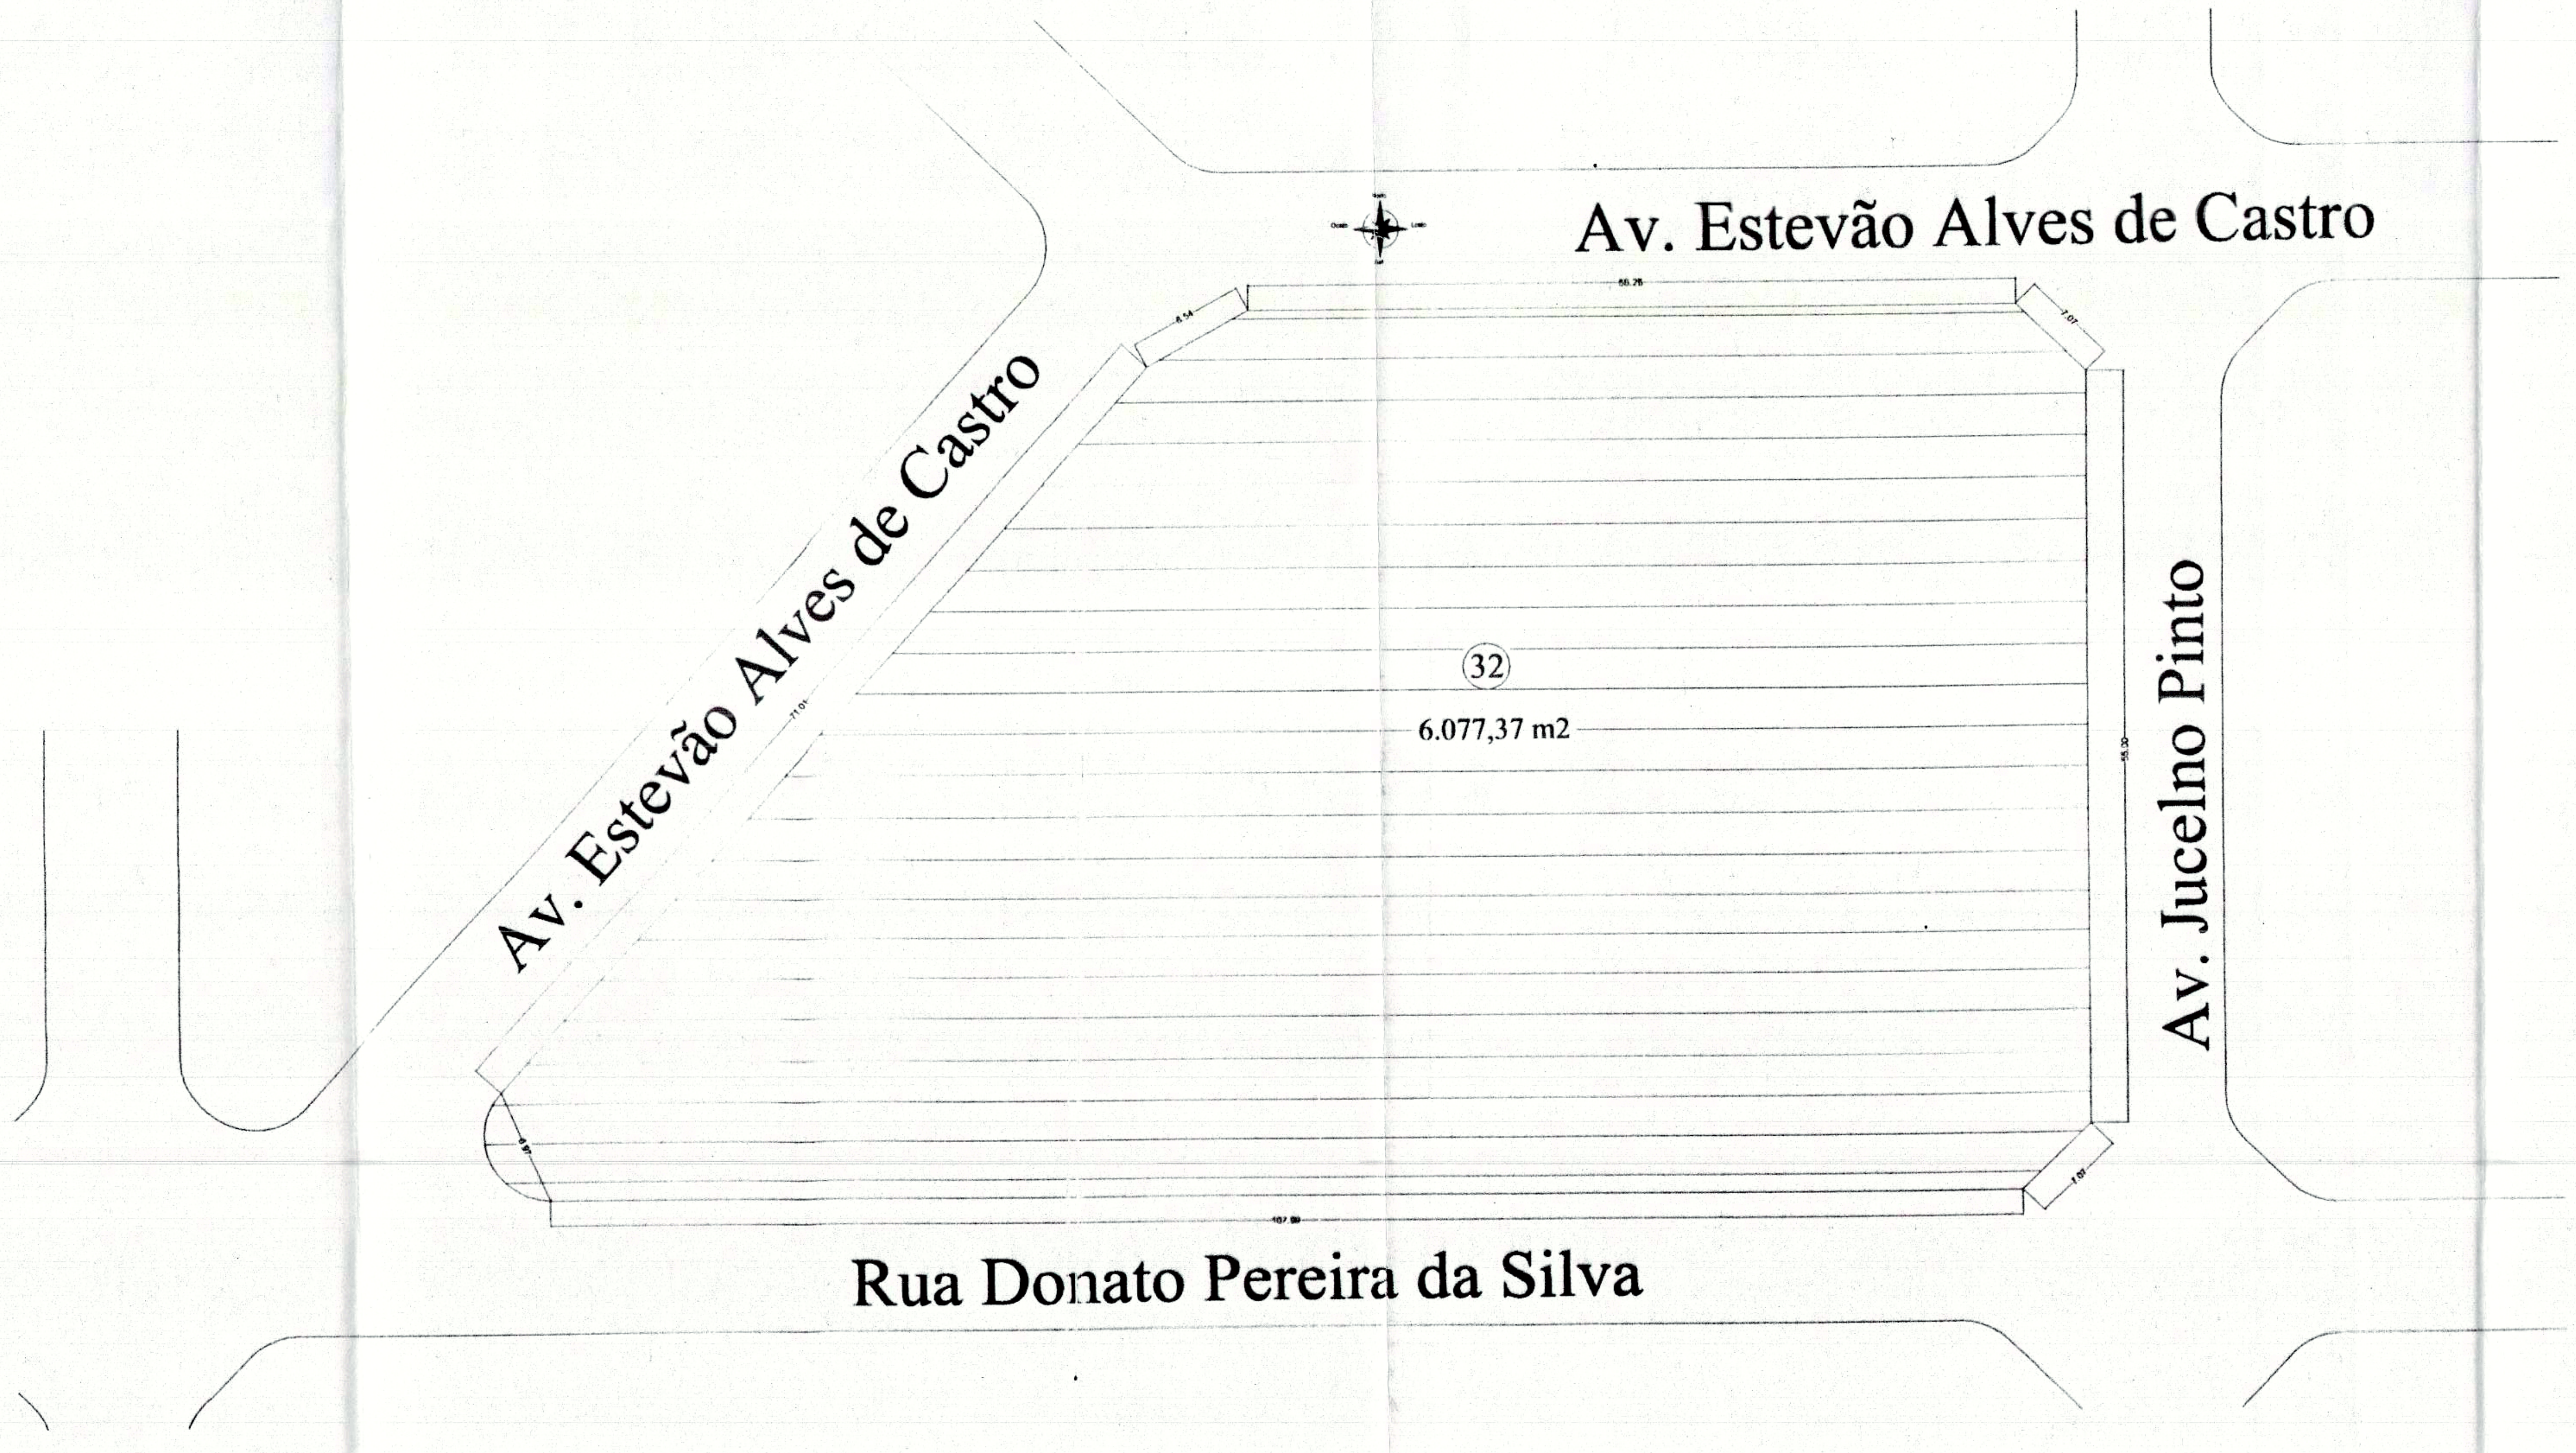
Av. Estevão Alves de Castro
Av. Estevão Alves de Castro
Av. Jucelno Pinto
Rua Donato Pereira da Silva
32
6.077,37 m2

Planta Situação
ESC.: 1/500

CREA :

BOMBEIRO / NATURATINS

Fl. 356
10

ESTADO DO TOCANTINS
CORPO DE BOMBEIROS MILITAR
Diretoria de Serviços Técnicos
PROJETO APROVADO
Esta aprovação refere-se apenas ao sistema de Segurança Contra Incêndio e Pânico, conforme disposto na Lei 1.787/2007.

Proc. Nº 11190/12 em 21/09/12

Raphael Dias Medeiros - Cap QOBM/E
Engº Eletricista - CREA 180391/D-TO
Analista Técnico

PREFEITURA MUNICIPAL DE PALMAS

SECRETARIA MUNICIPAL DE SAÚDE
ASSESSORIA DE ARQUITETURA

PREVENÇÃO E COMBATE A INCÊNDIO

Folha: 2/2

Obra: UNIDADE DE SAÚDE DA FAMÍLIA
Proprietário: SECRETARIA MUNICIPAL DE SAÚDE
Endereço: DISTRITO DE BURITIRANA,QD. 32, LOTE 01

PALMAS - TO

Proprietário

ASS.:

Samuel Braga Bonilha
Secretário Municipal de Saúde
Prefeitura Municipal de Palmas

SECRETARIA MUNICIPAL DE SAÚDE

ÁREAS

CONSTRUÍDA	214,36 m2
TERRENO	6.077,37 m2
TAXA OCUPAÇÃO	3,52 %

Autor do Projeto

ASS.:
ARQ. ARQ. ALEXANDRE PAIXÃO
CAU - 68129-6 TO

ART
Firma Responsável
Visto
ART
Nome
Conferido
Cadastro

Escala: INDICADAS
Data: AGOSTO/ 2012

Conteúdo:
PLANTA DE COBERTURA
PLANTA DE SITUAÇÃO

REVISÃO

Nº	DATA	RESPONSÁVEL