

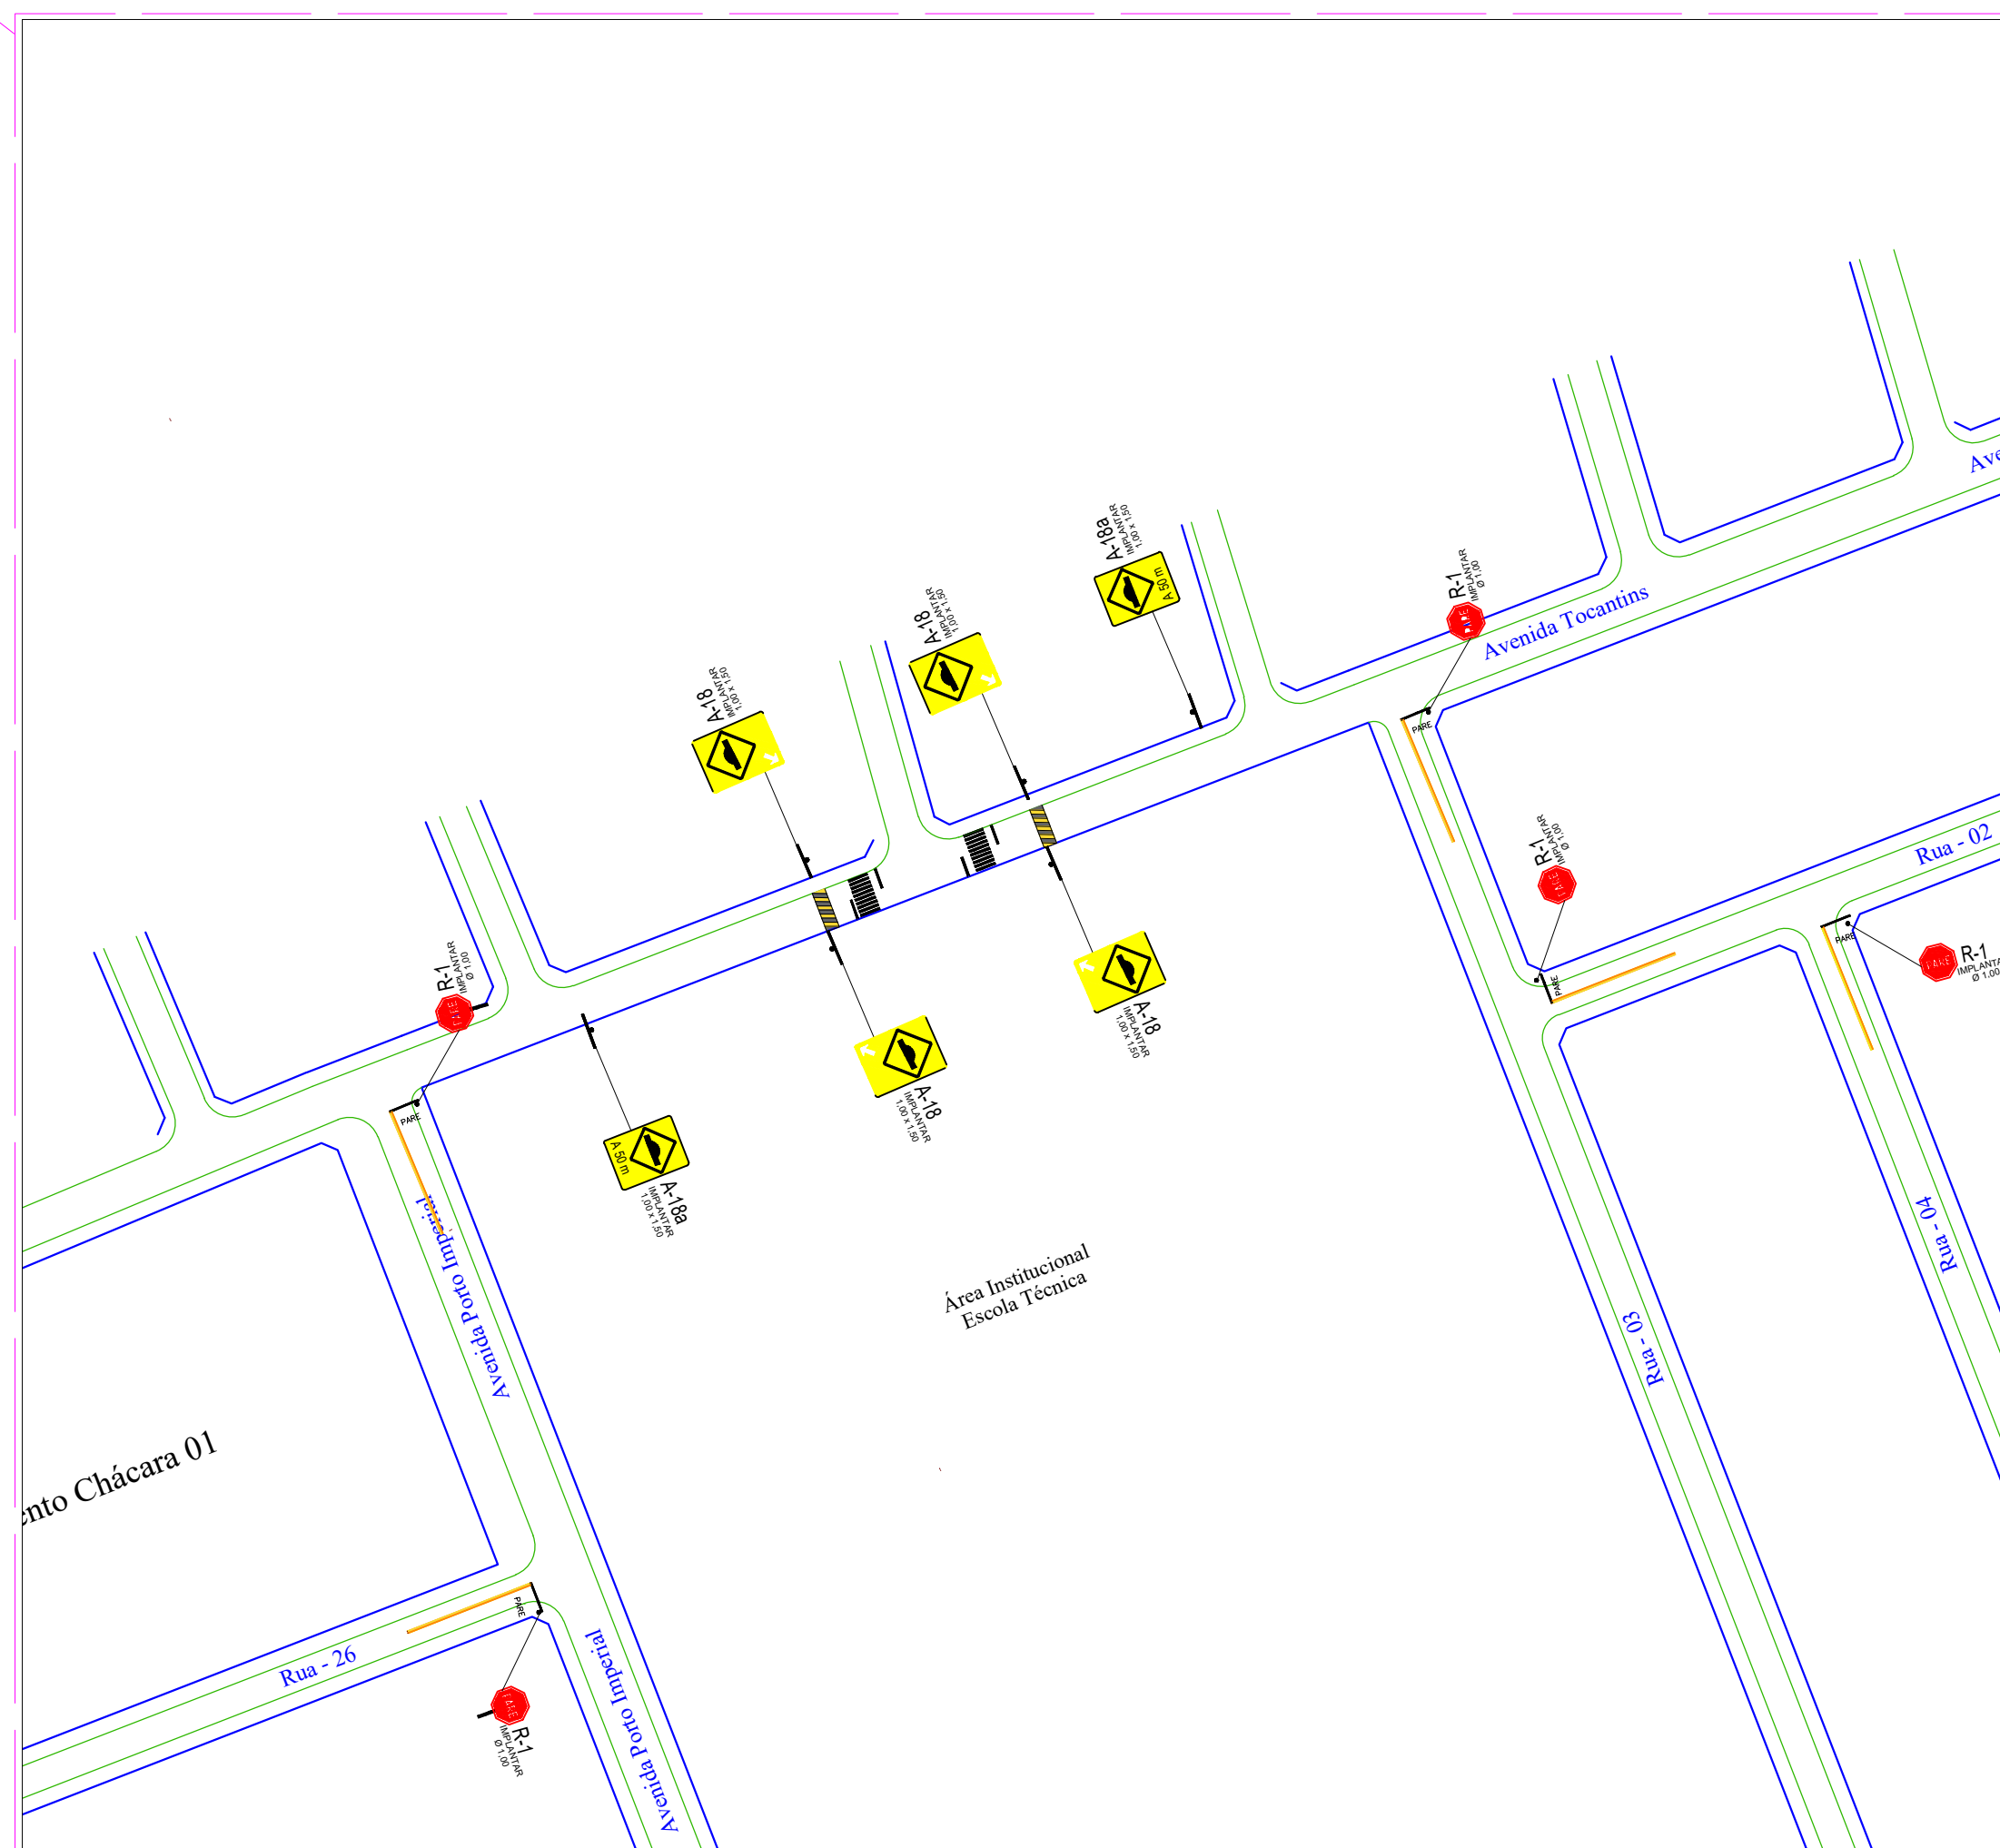
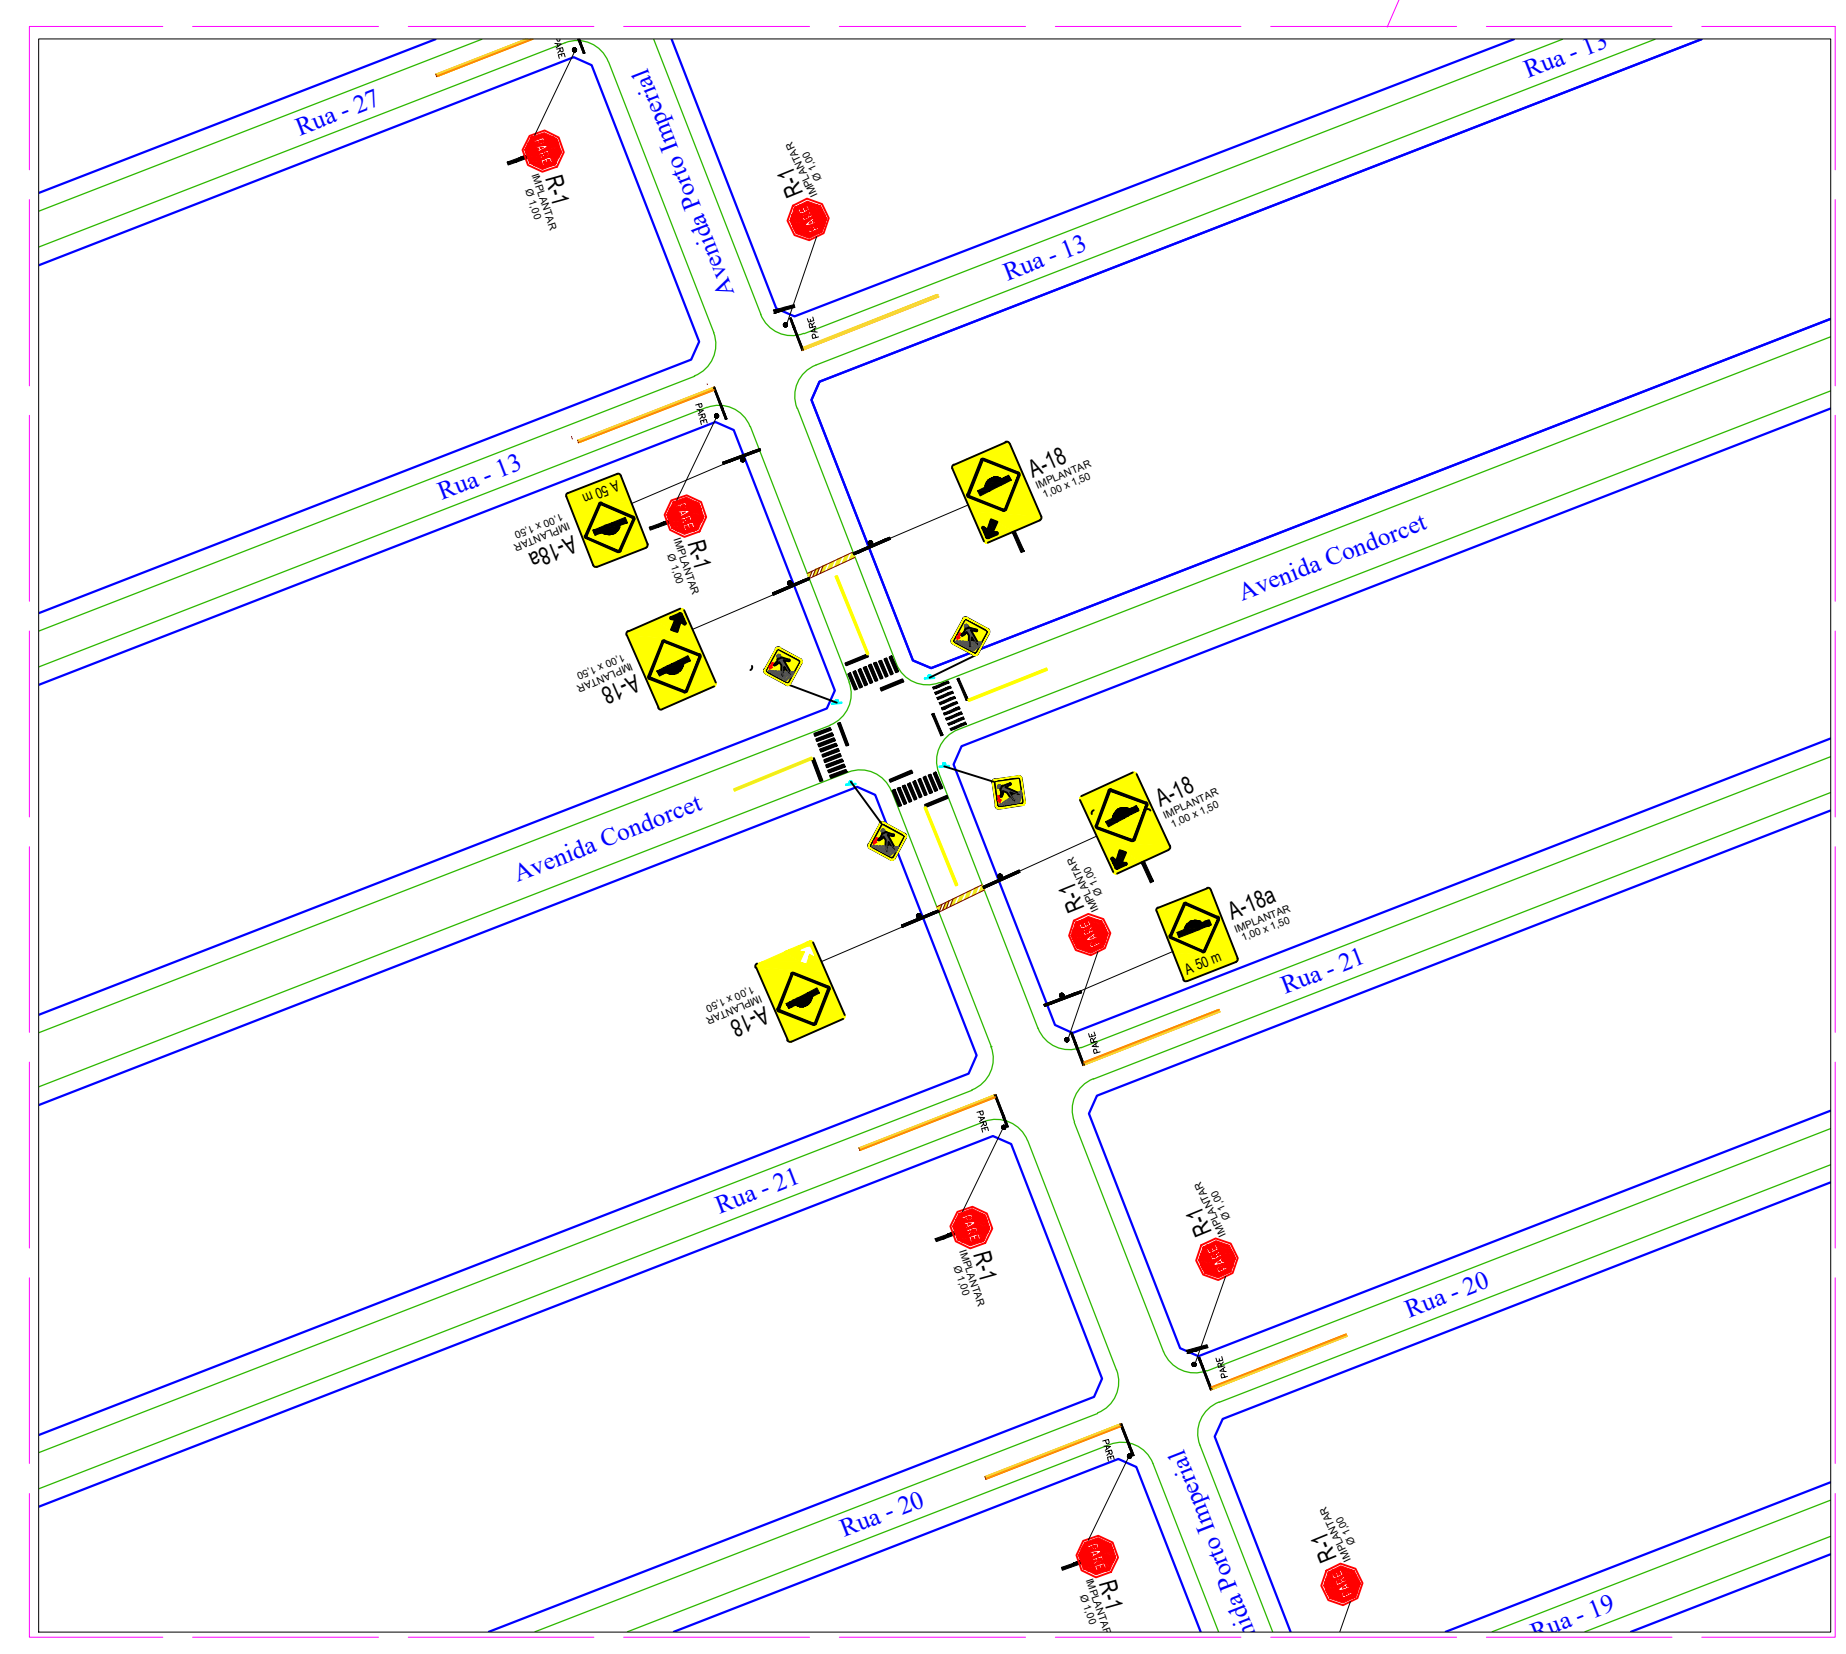


BAIRRO Jardim América






ARMAZENS GERAIS A. G. NORTE LTDA

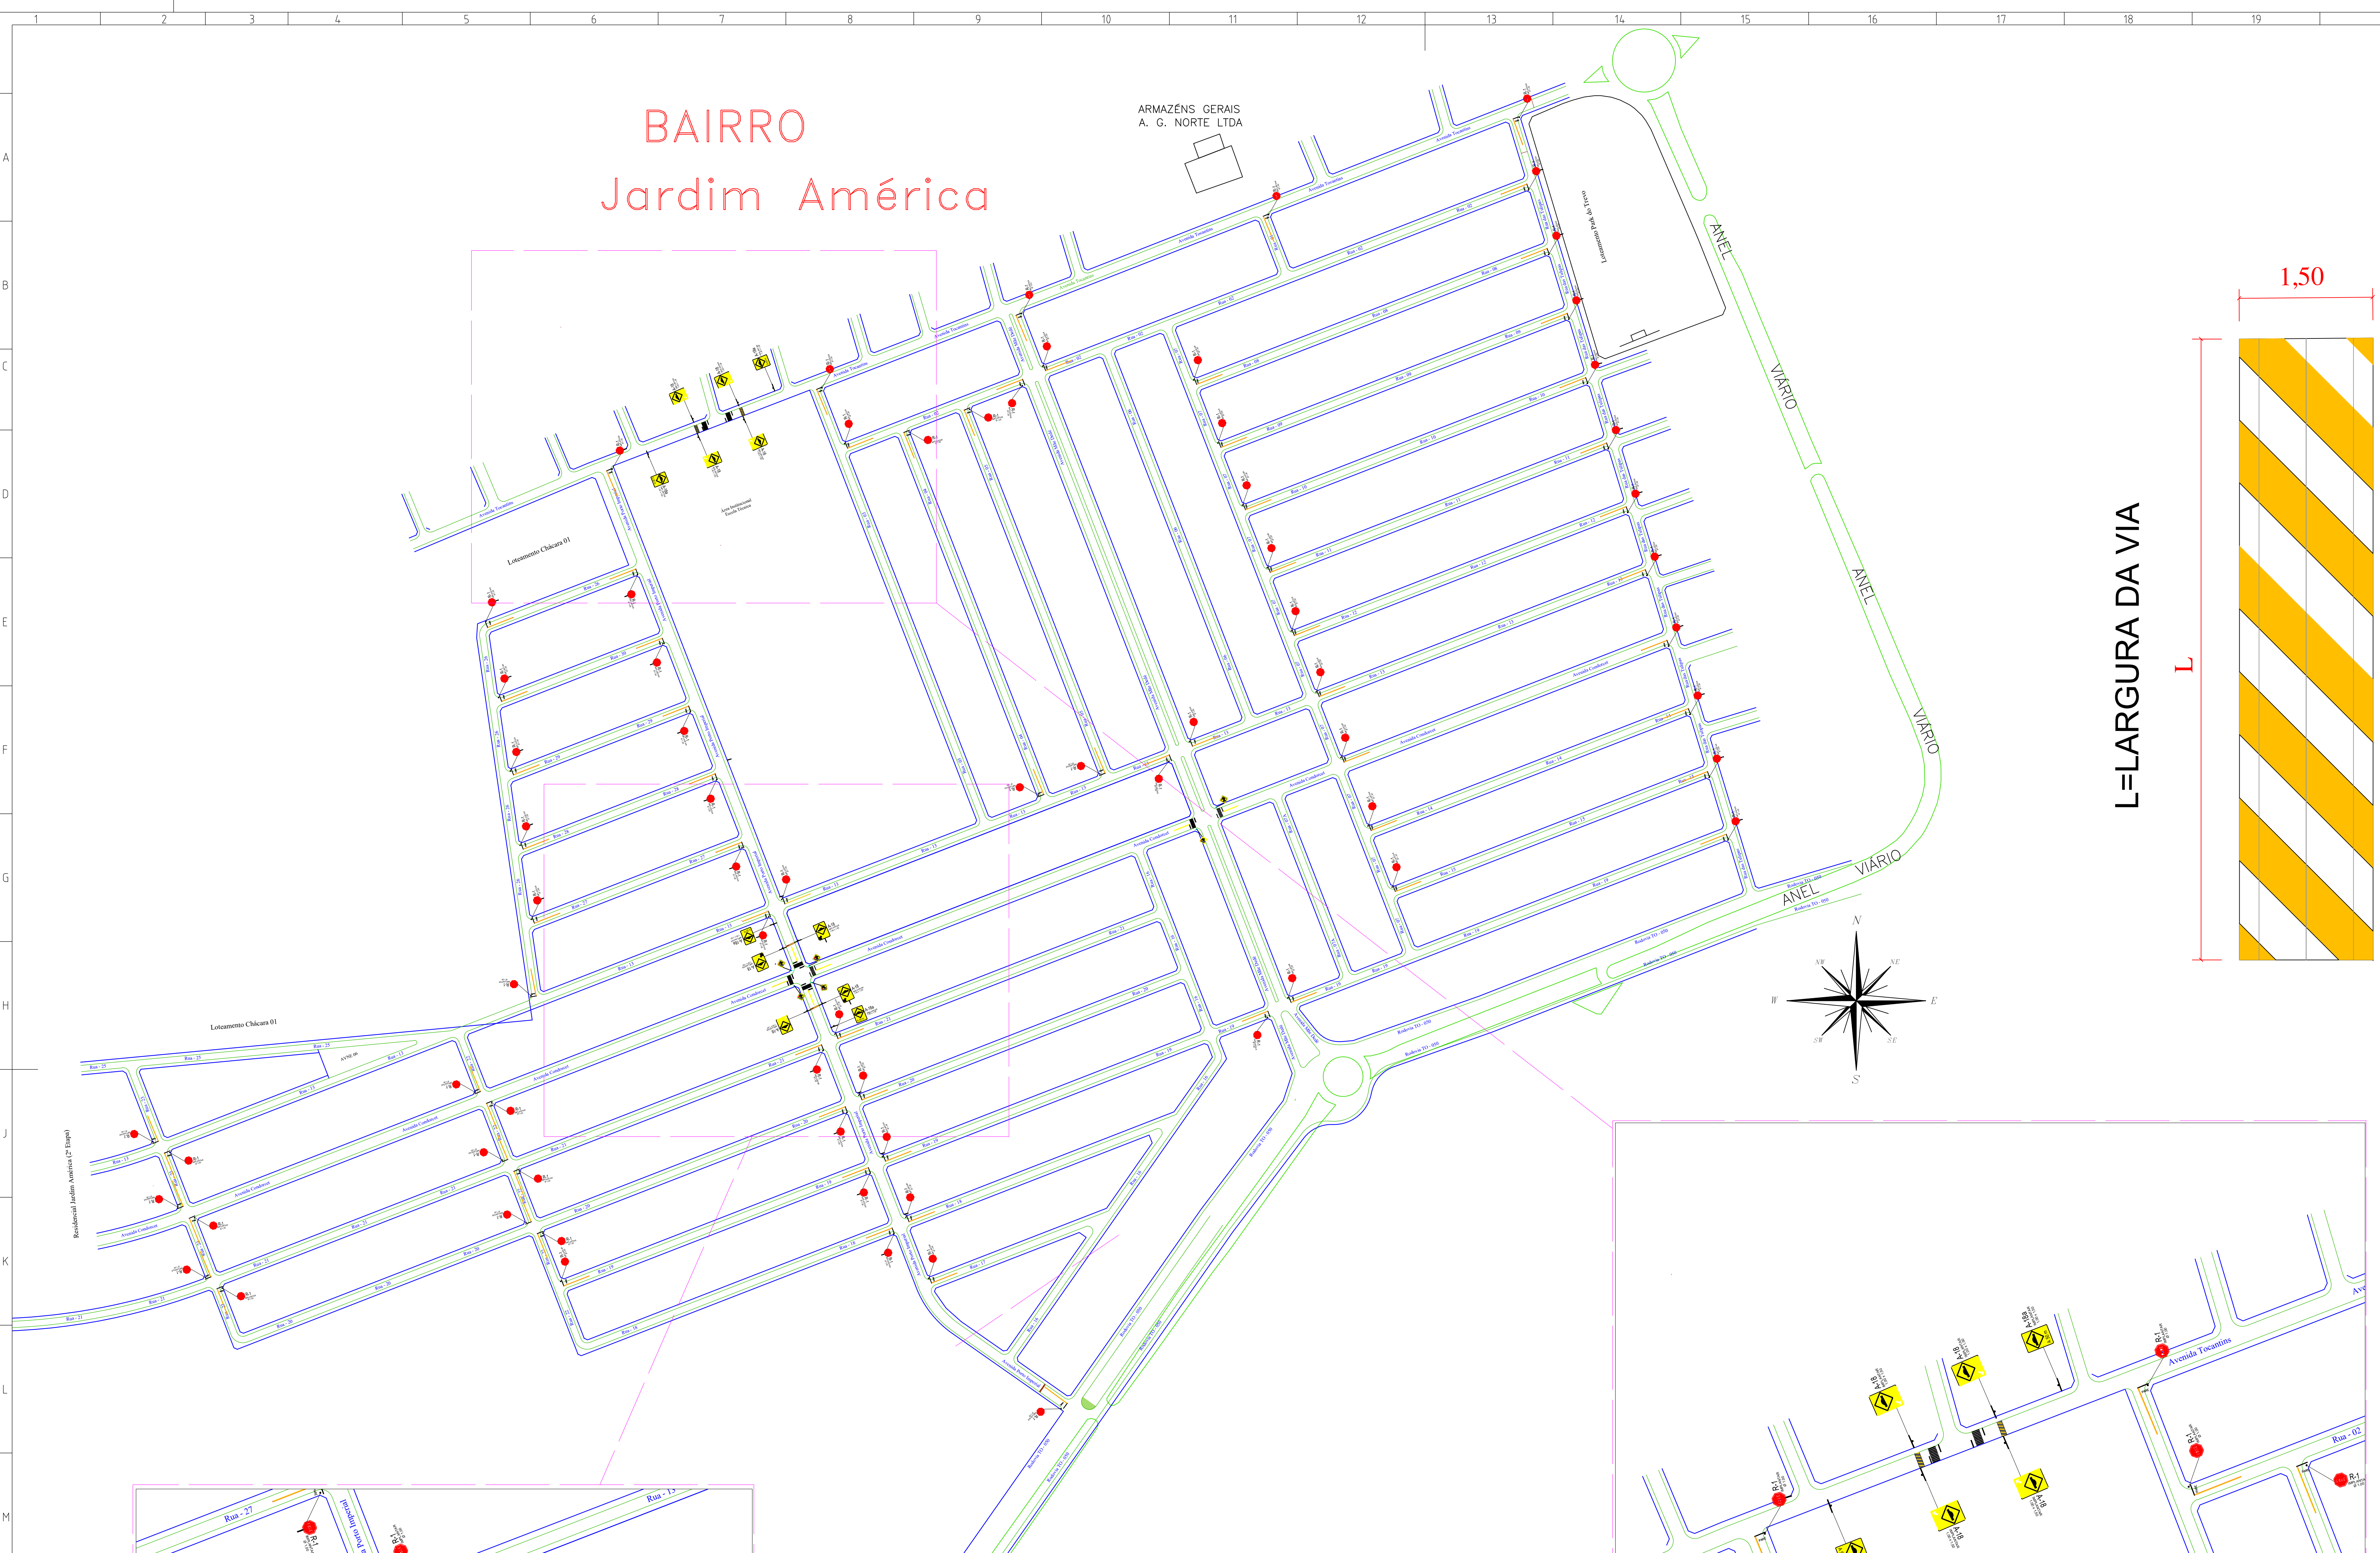

L=LARGURA DA VIA

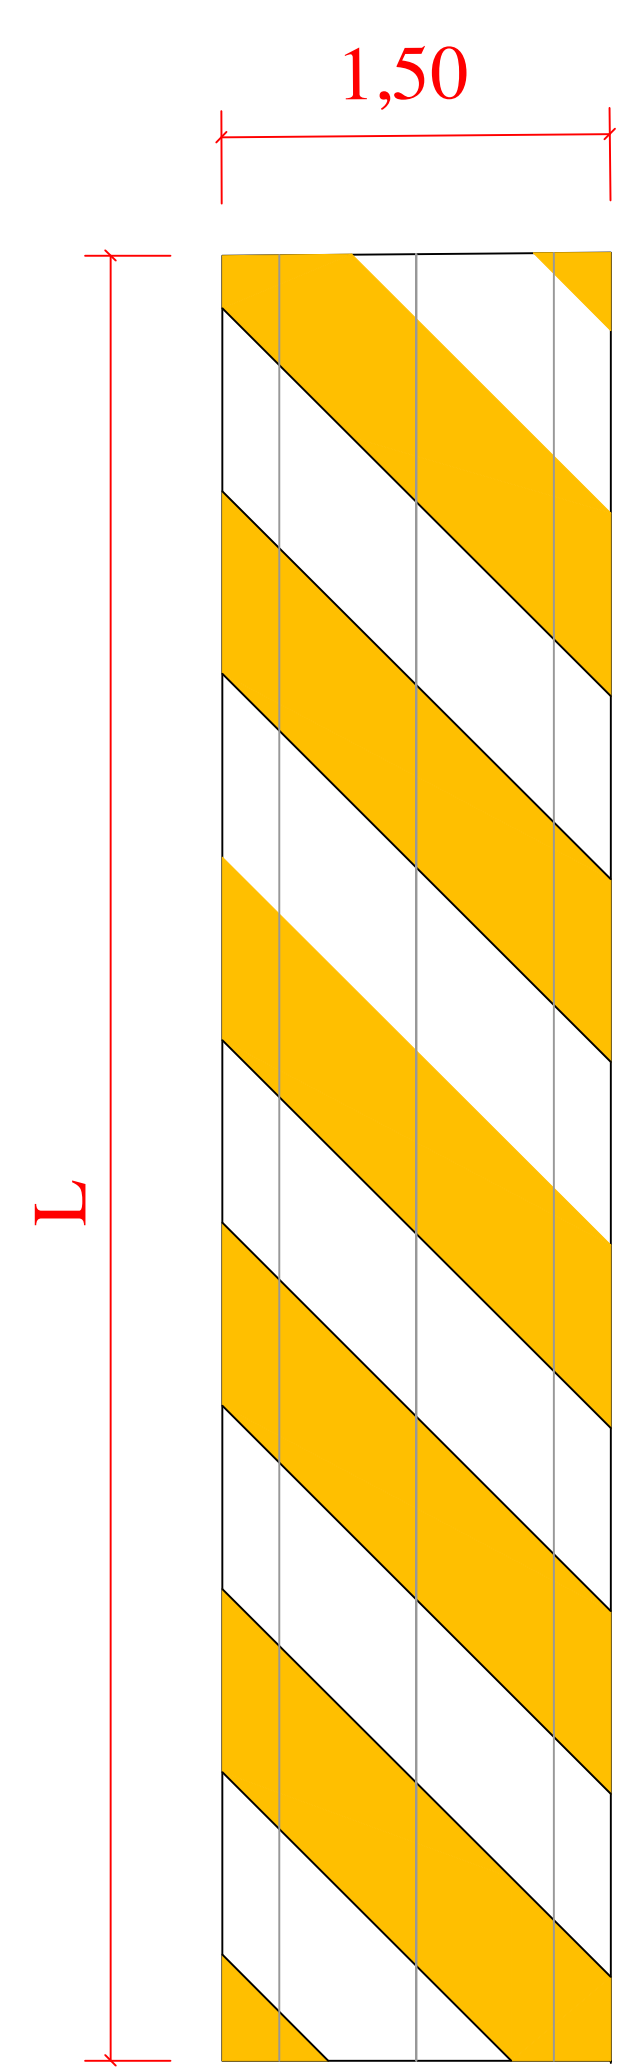

AREA DE PINTURA: 50%

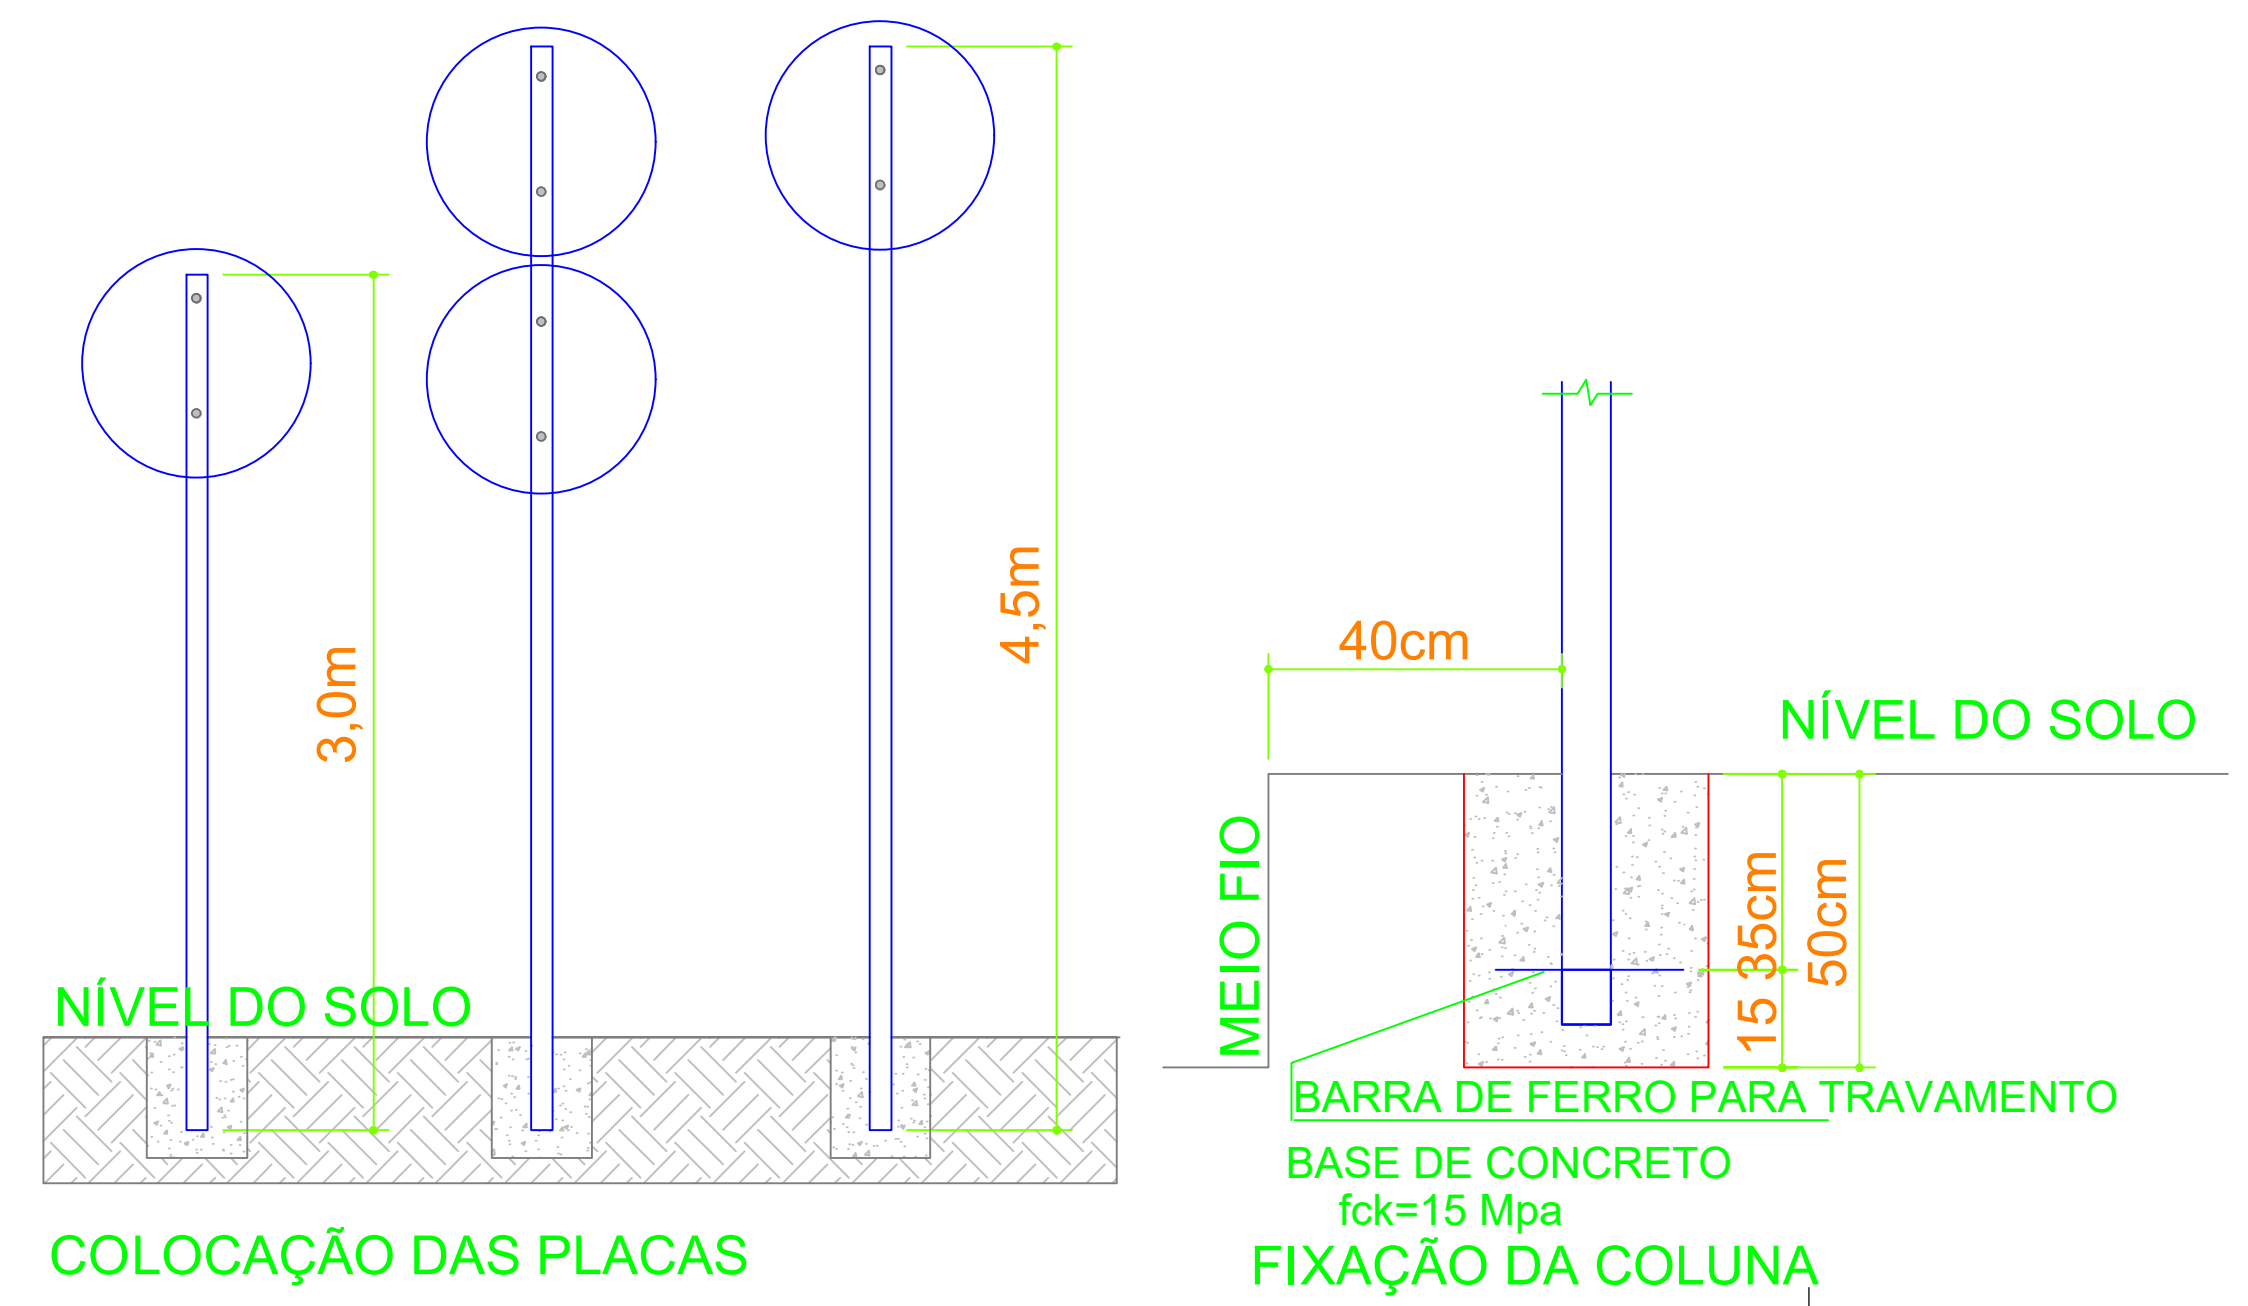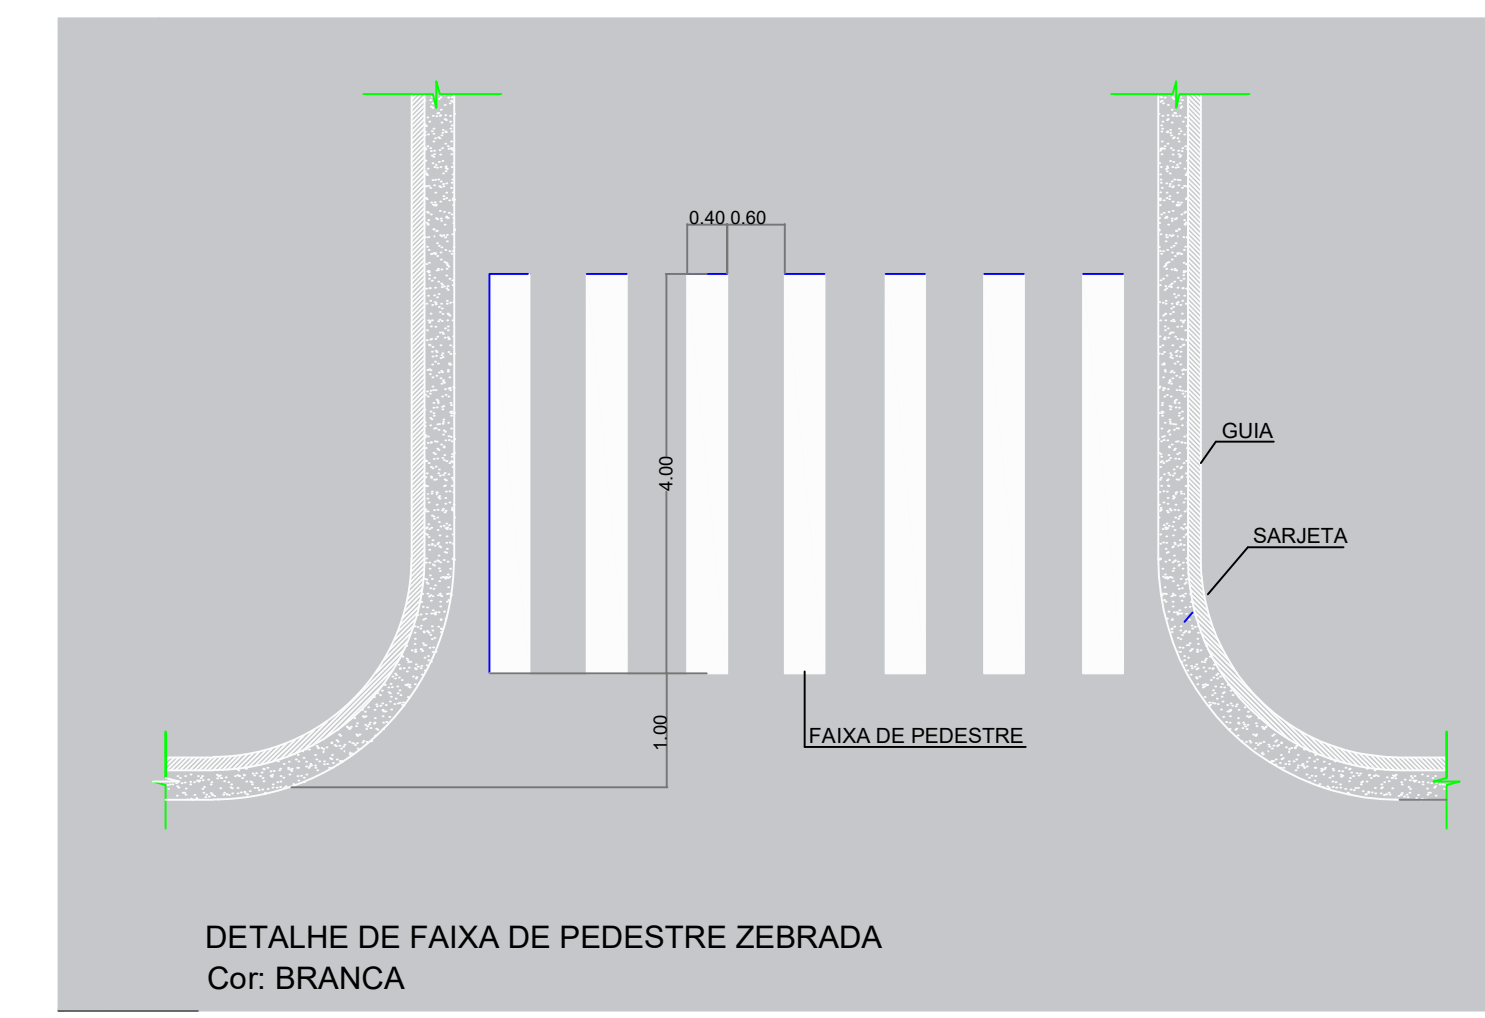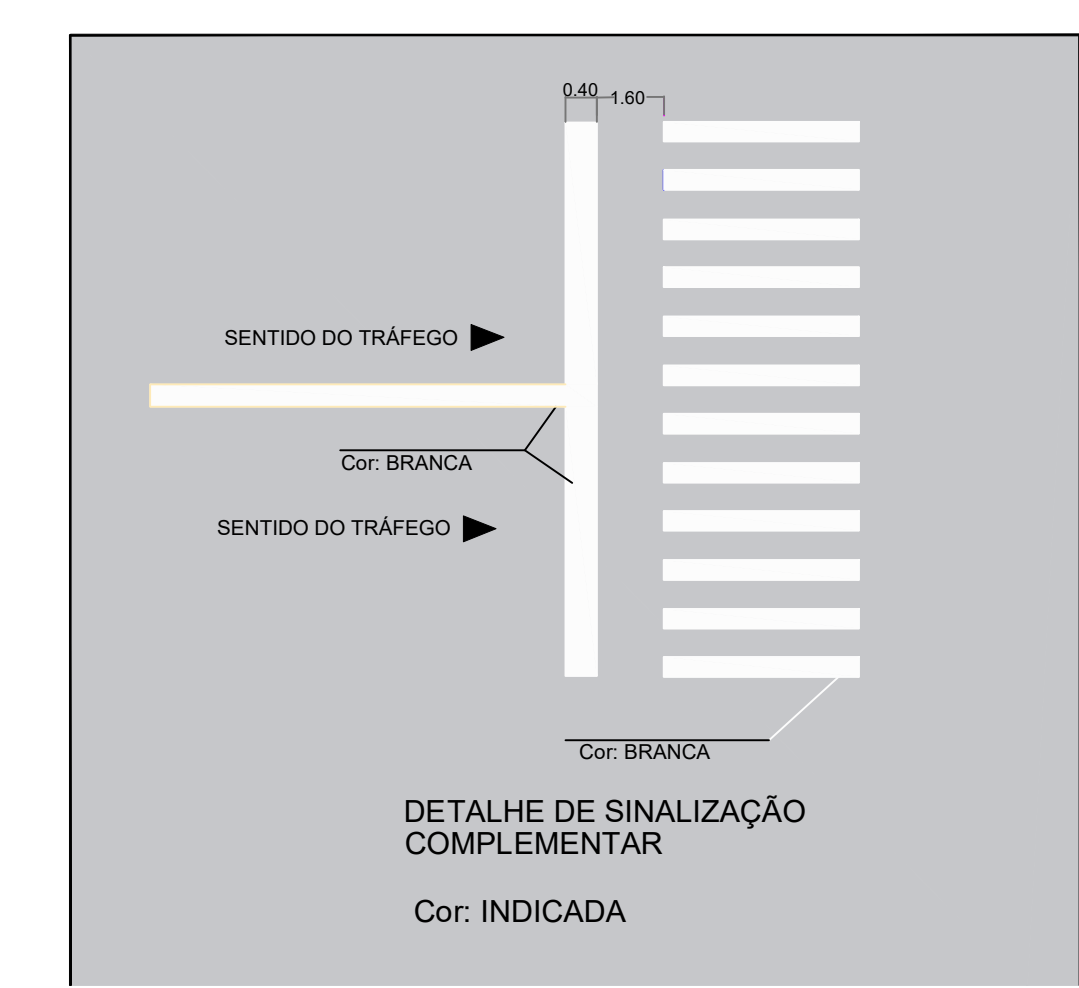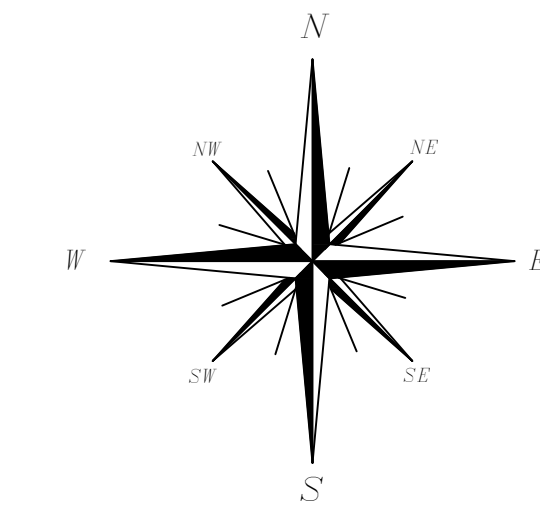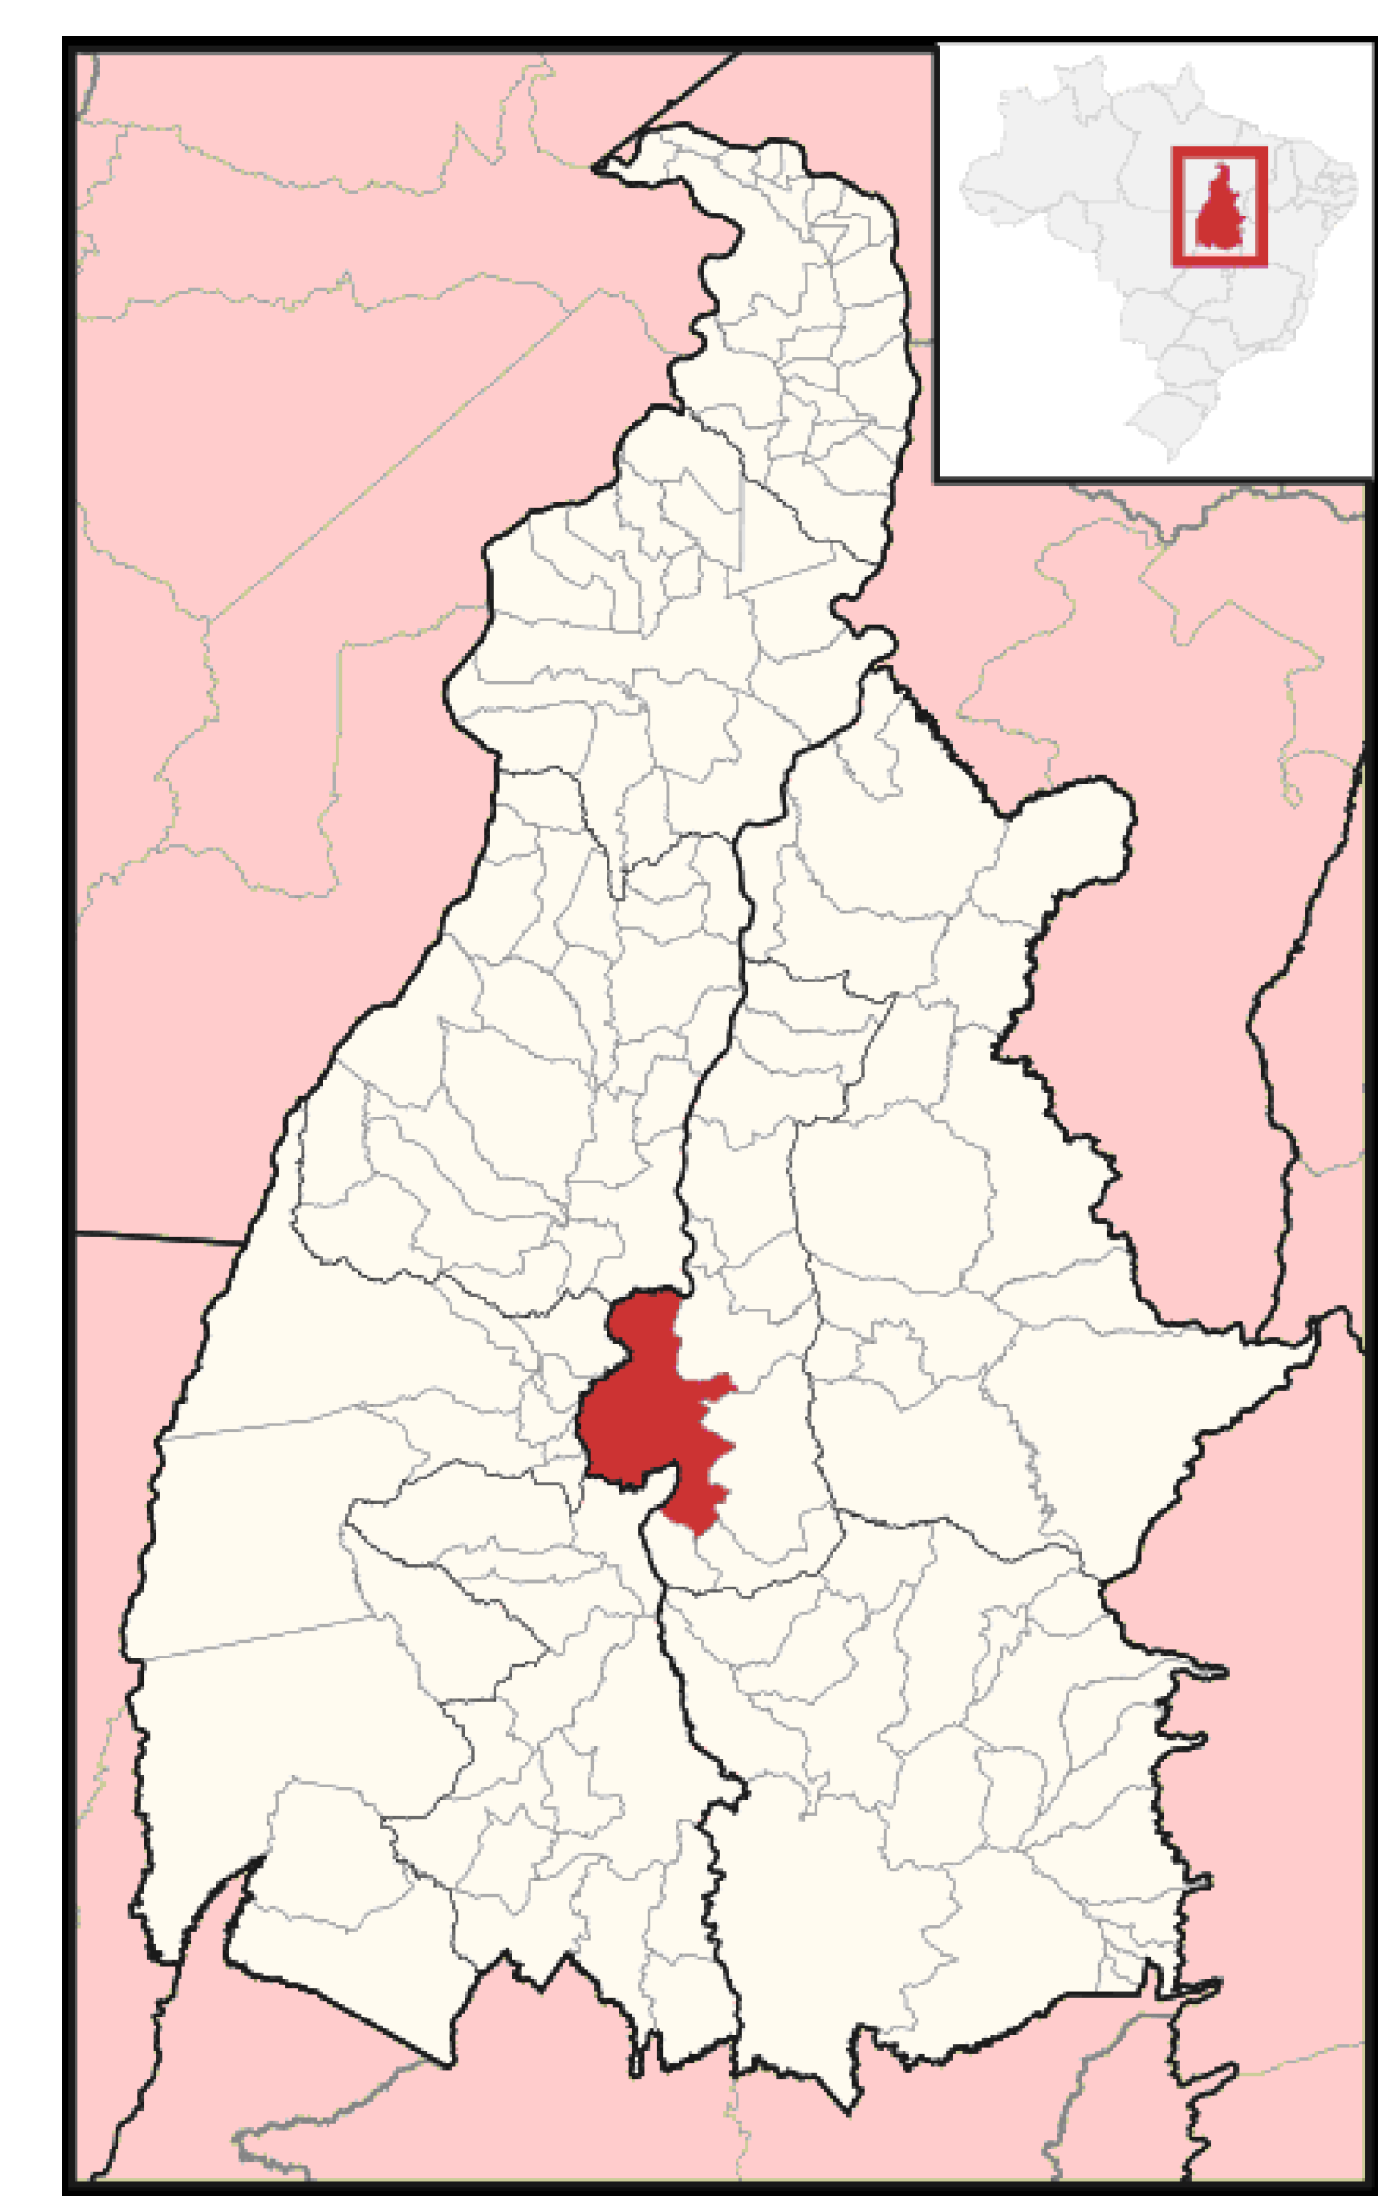

1 PLANTA BAIXA DE IMPLANTAÇÃO DE SINALIZADORES VIÁRIOS
ESCALAS sem escala

SINALIZAÇÃO VERTICAL E HORIZONTAL			
DESTINAÇÃO: OBRA PÚBLICA - IMPLANTAÇÃO DE SINALIZAÇÃO DE TRÁNSITO EM DIVERSAS RUAS E AVENIDAS DA CIDADE DE PORTO NACIONAL		CONTEÚDO: PLANTA DE IMPLANTAÇÃO DE SINALIZAÇÃO VERTICAL E HORIZONTAL	
ENDEREÇO DA OBRA: BAIRRO JARDIM AMÉRICA, PORTO NACIONAL - TO, CEP: 77.500-000			
ESCALA: INDICADA	PROPRIETÁRIO (A): PREFEITURA MUNICIPAL DE PORTO NACIONAL - TO CNPJ: 02.299.198/0001-56	AUTOR (A) DO PROJETO: CYNTHIA GOMES DE SOUSA ENGENHEIRA CIVIL	
ÁREAS - ÁREA DO TERRENO - ÁREA TOTAL - TAXA DE OCUPAÇÃO -	AUTOR (A) DO PROJETO: CYNTHIA GOMES DE SOUSA ENGENHEIRA CIVIL		
DESENHO: Cynthia Gomes de Sousa	SOFTWARE: AUTODESK AUTOCAD	LIND DE MEDIDA, M° E M DATA: 15/05/2020	PRANCHA: 01/01
TÉCNICO RESPONSÁVEL:			