



MUNICÍPIO MUNICIPAL DE PALMAS


CIDADE DE
Palmas
Aqui sou mais feliz

PROCESSO N°

20110033400

CONSTRUÇÃO DA UNIDADE DE SAÚDE DA FAMÍLIA TAQUARI

493-3

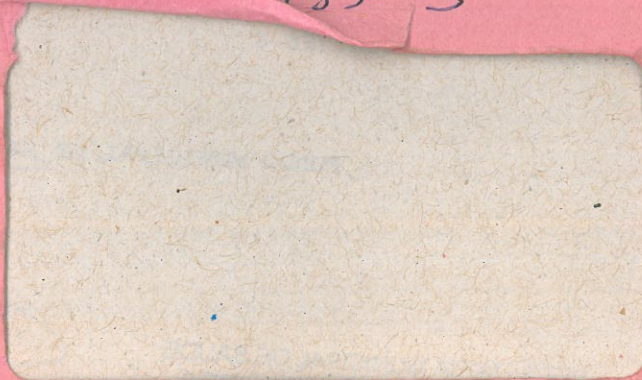


AMENTO

CONTROLE DE REMESSA


SAÚDE - VOL. VI

SICAP




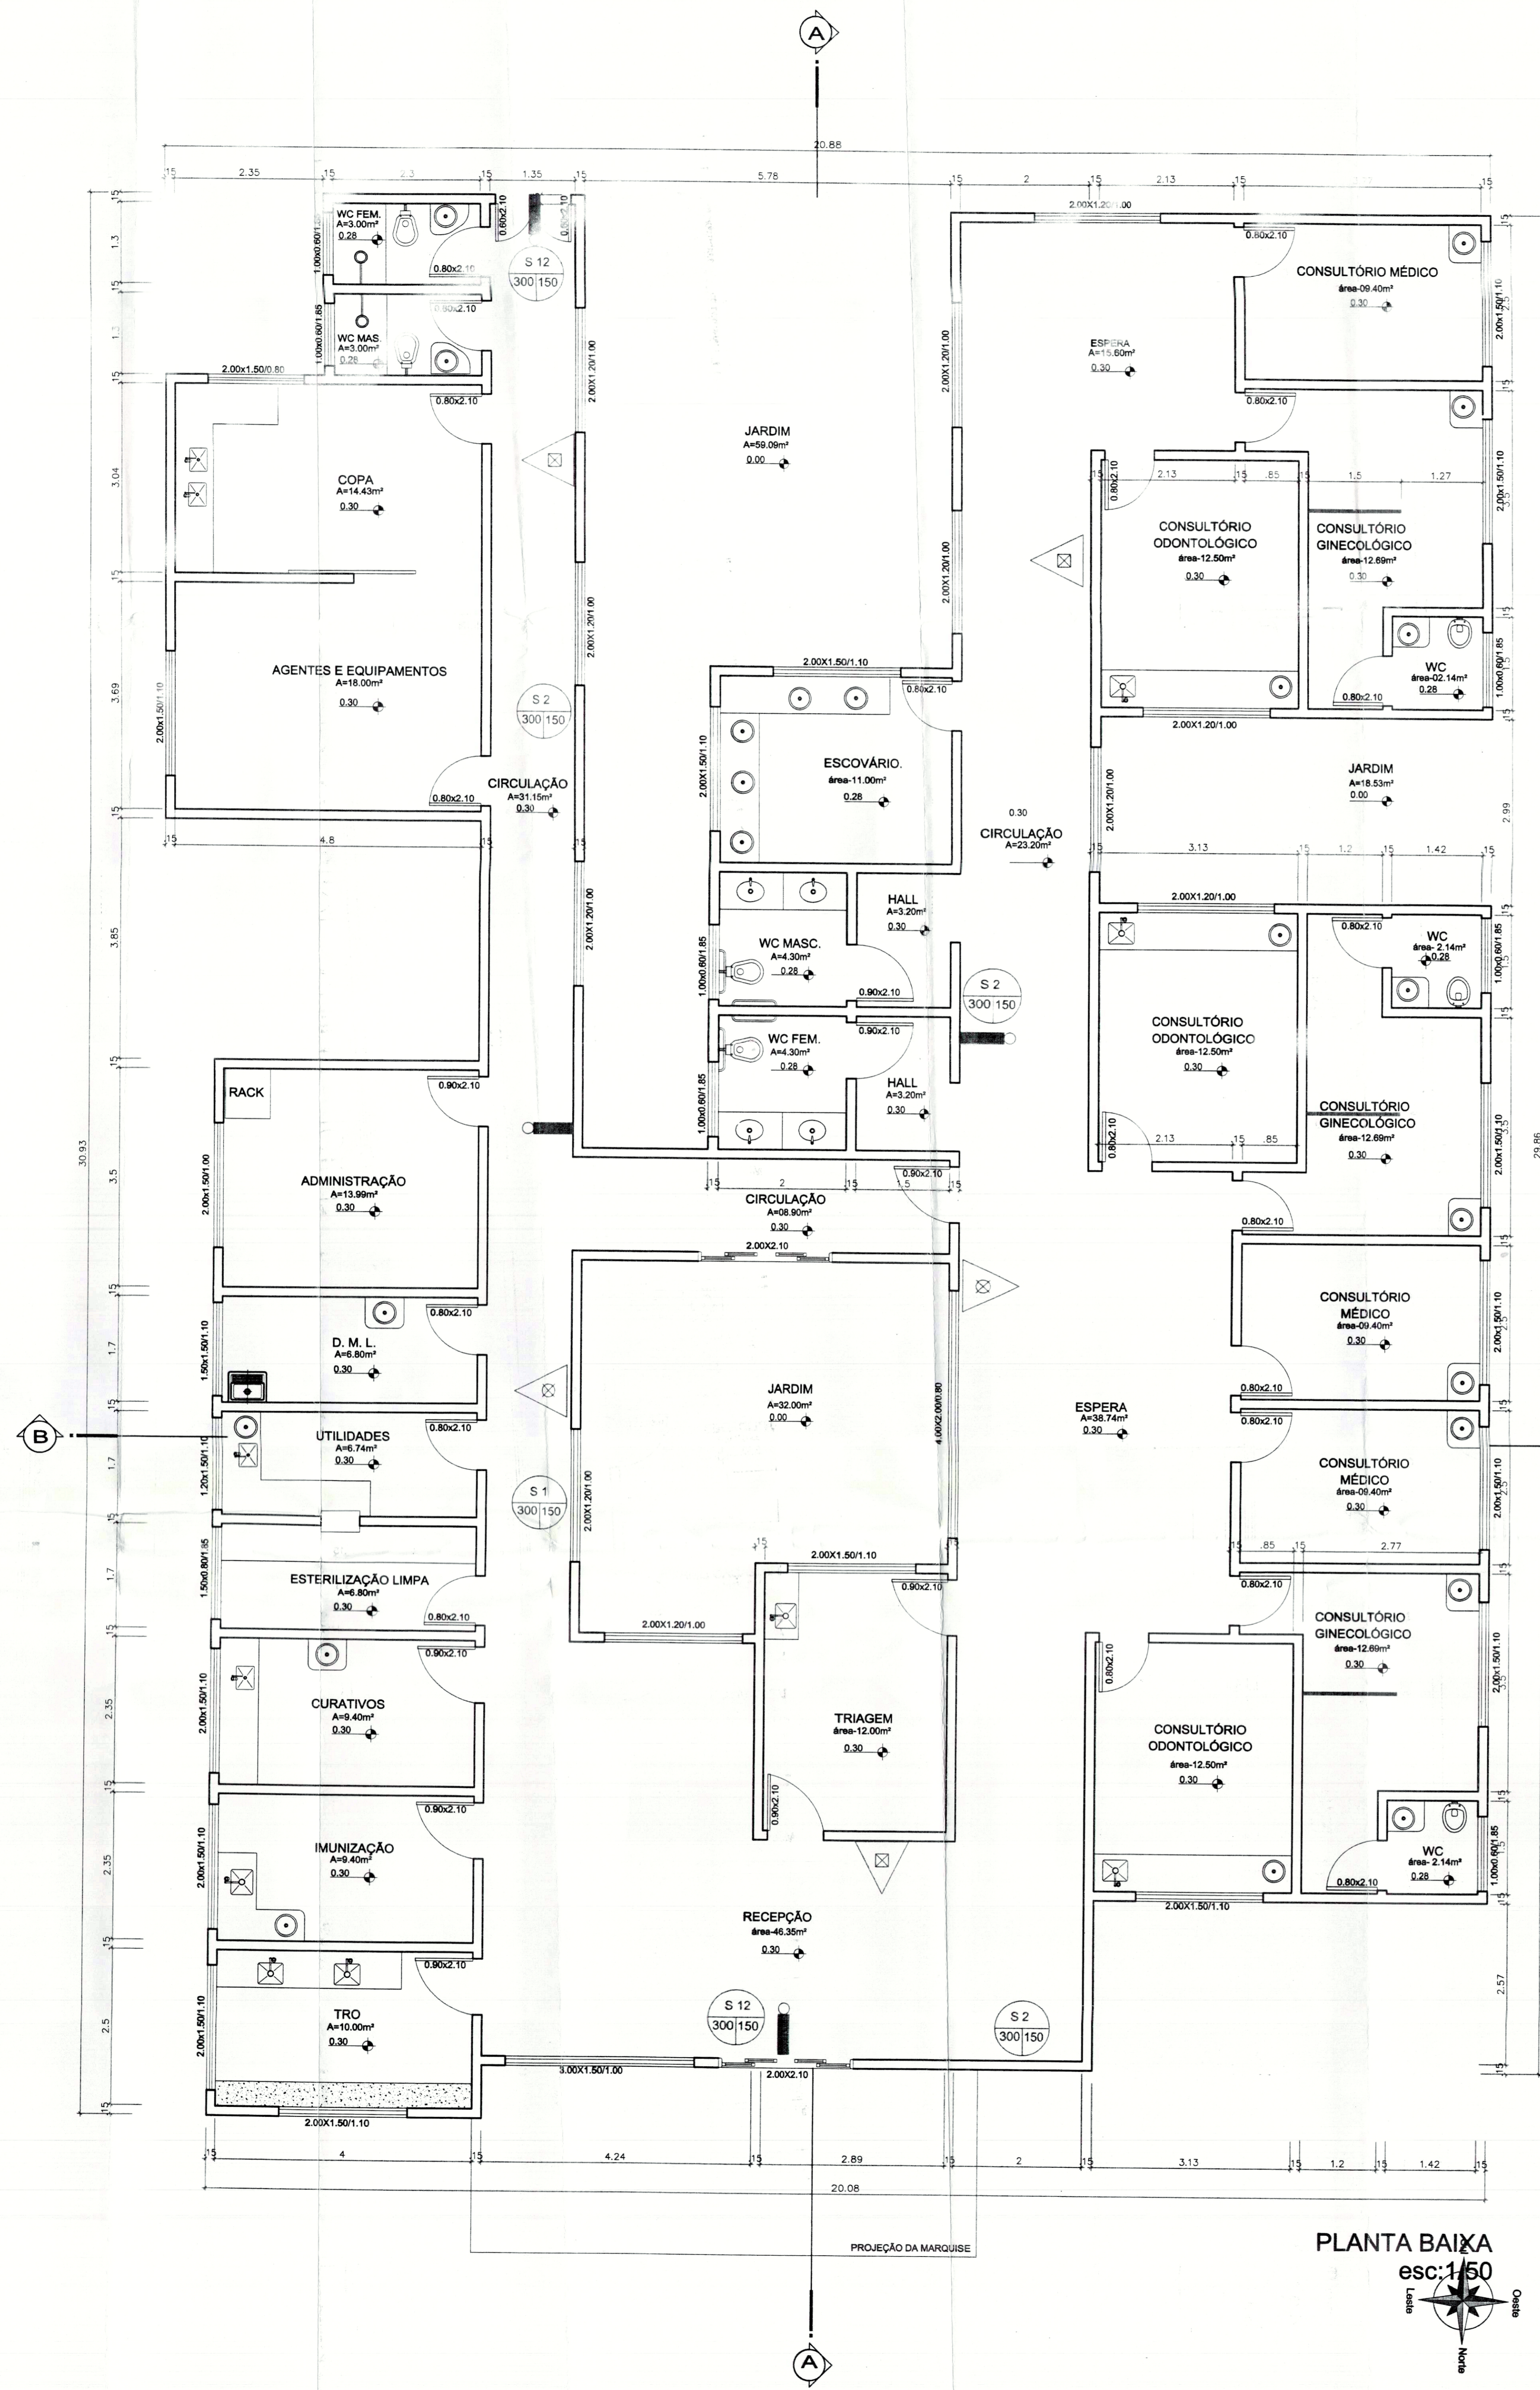


PLANTA BAIXA
esc: 1/50

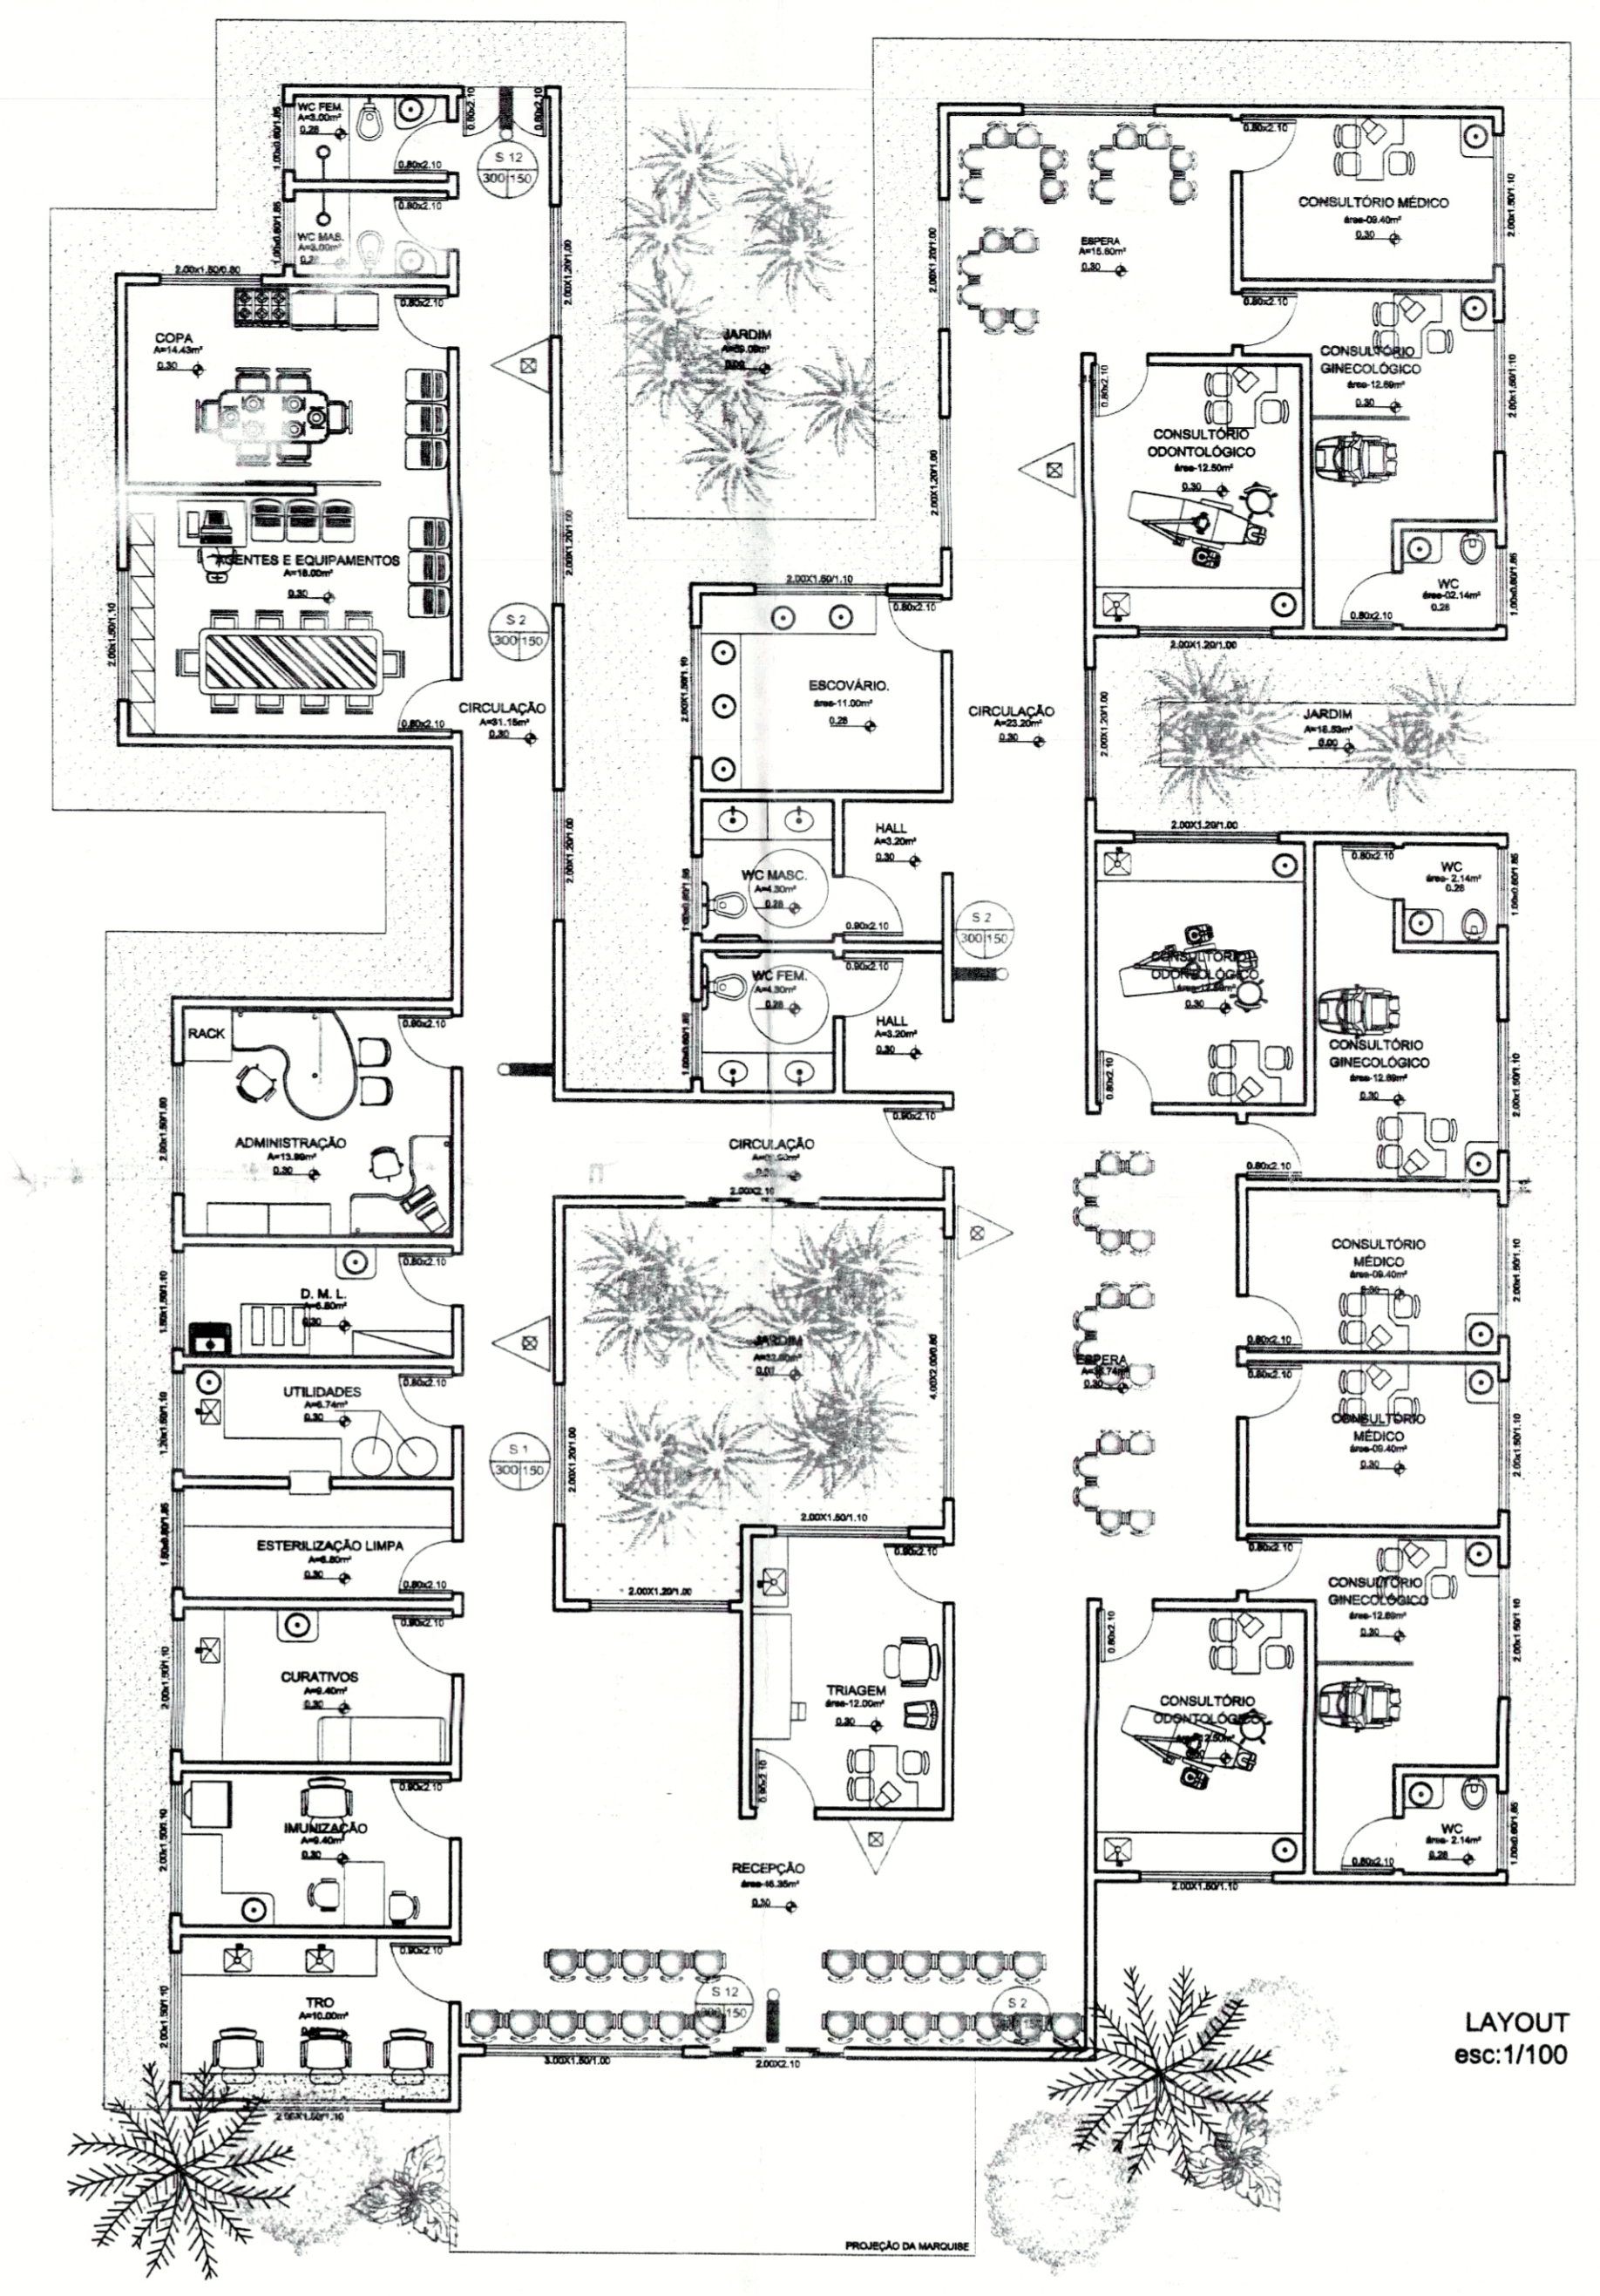


LAYOUT
esc: 1/100

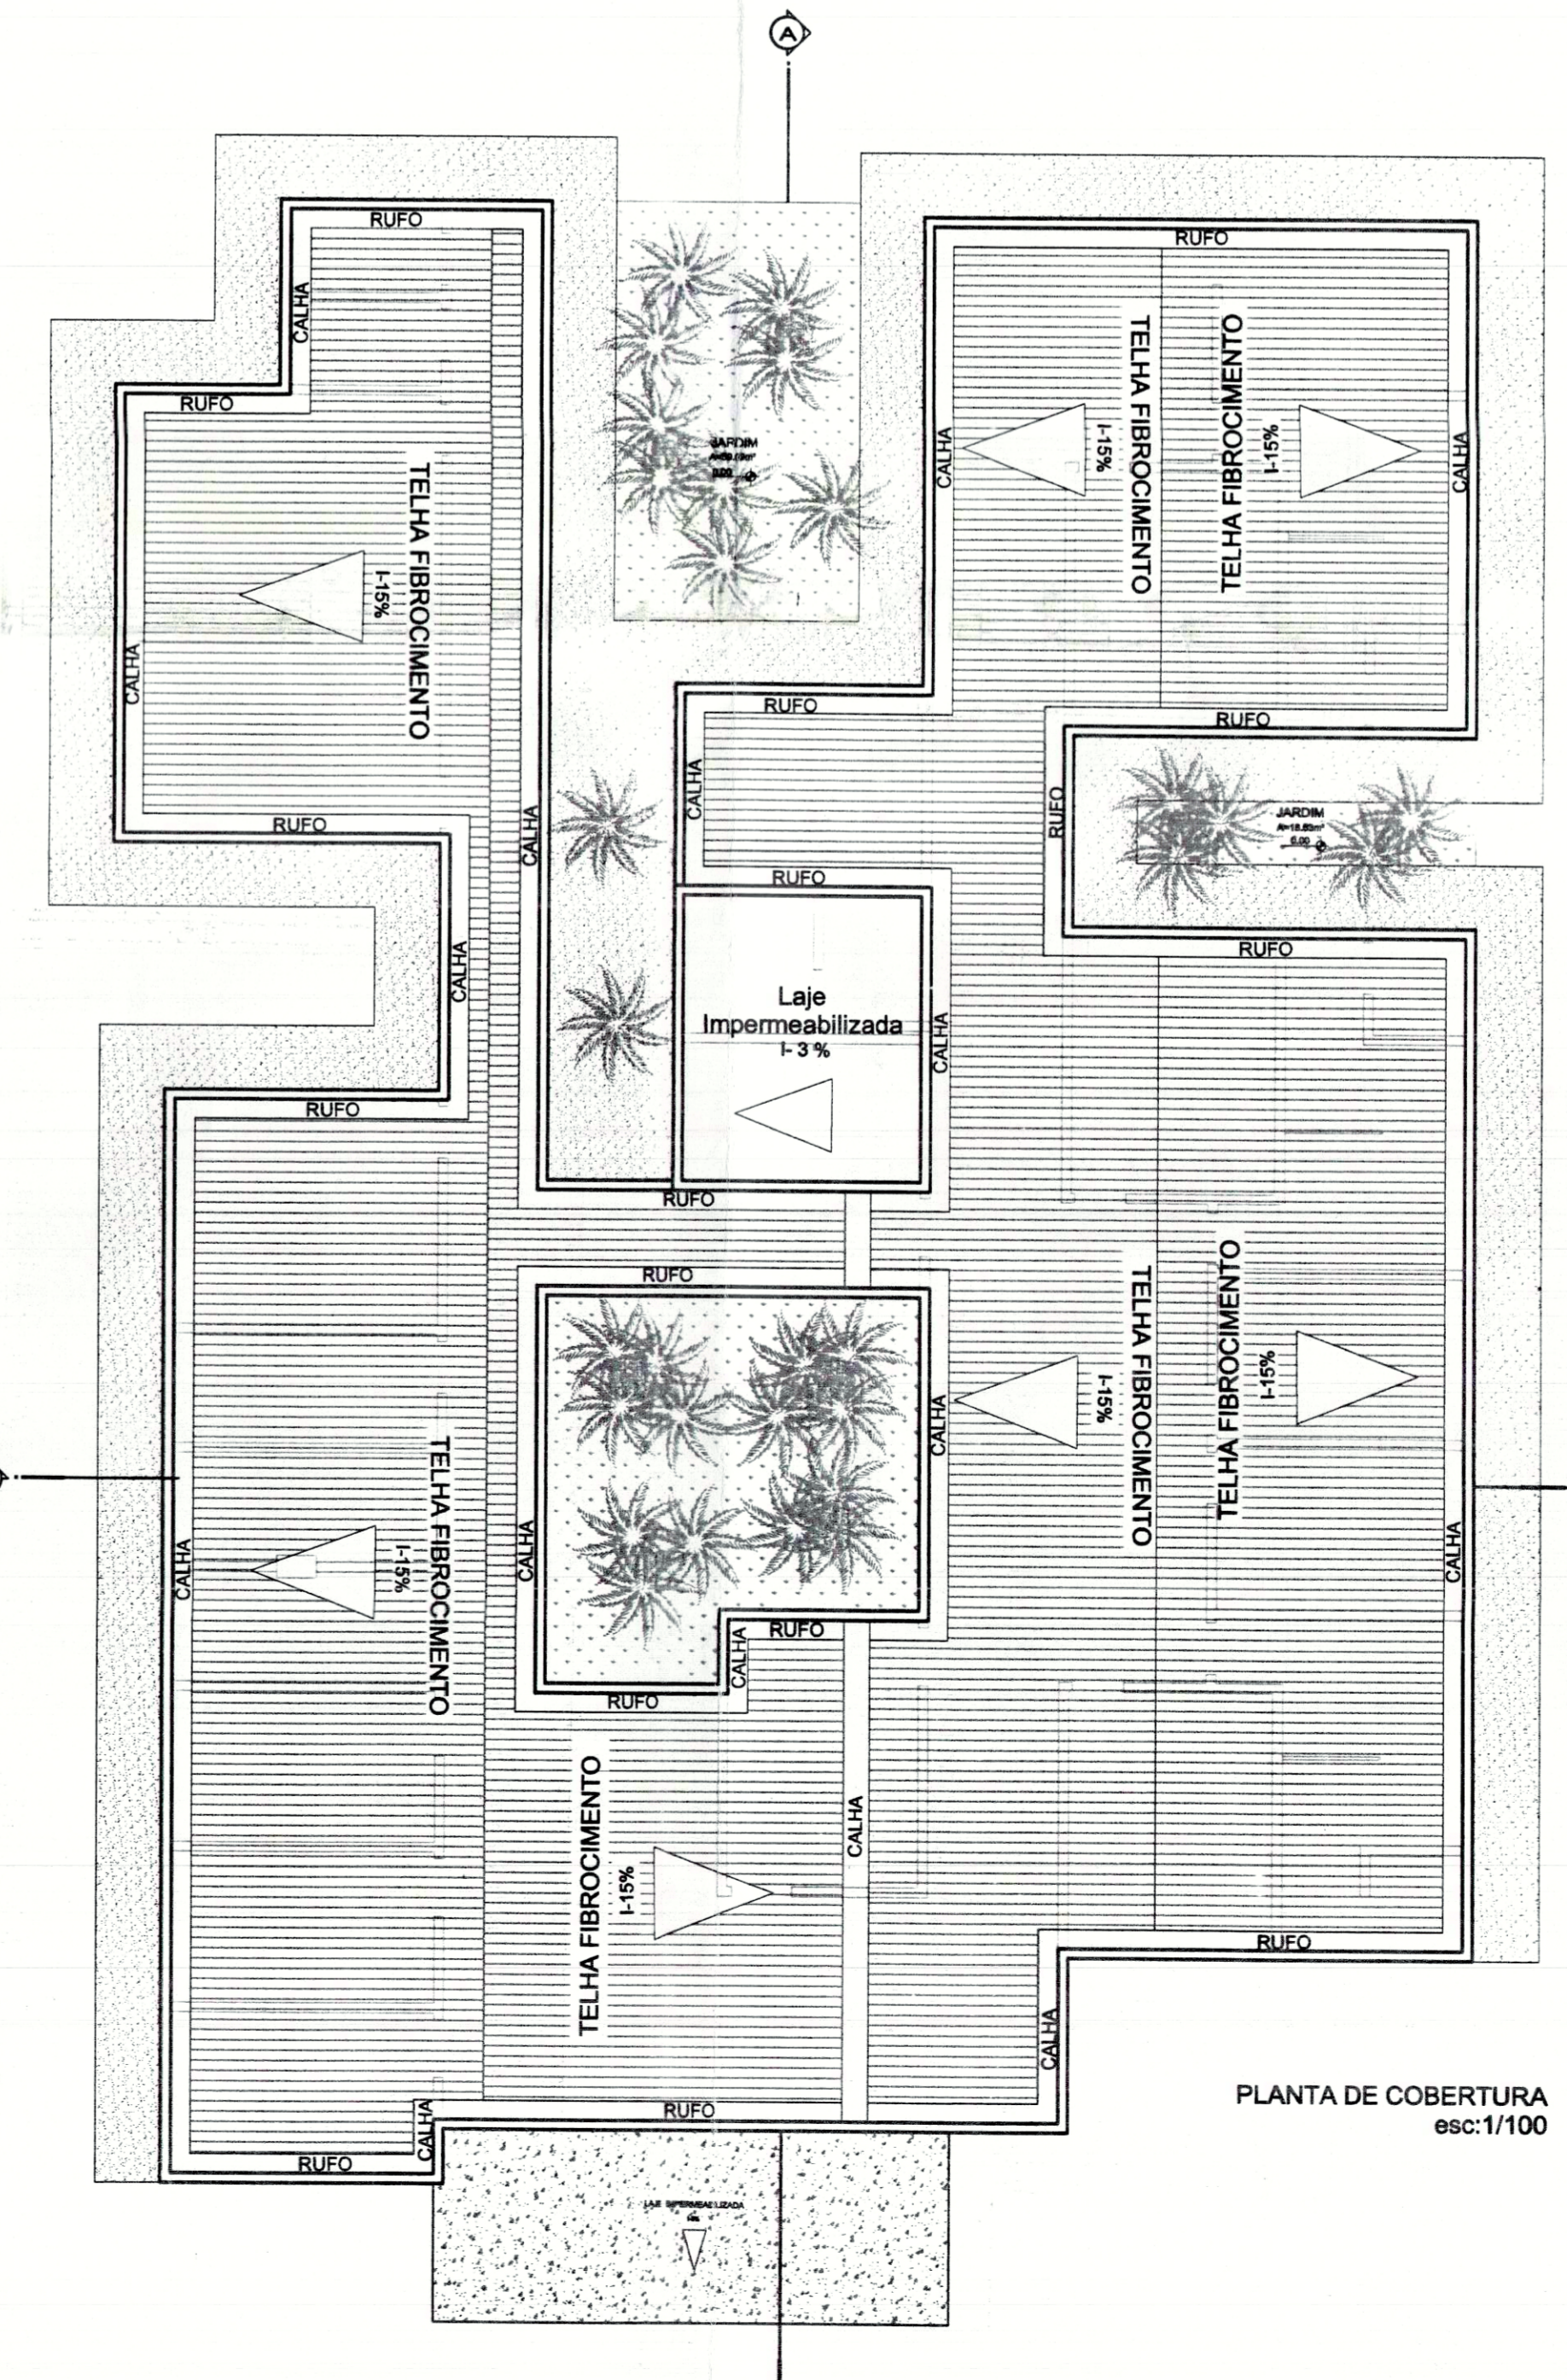

PLANTA DE COBERTURA
esc: 1/100

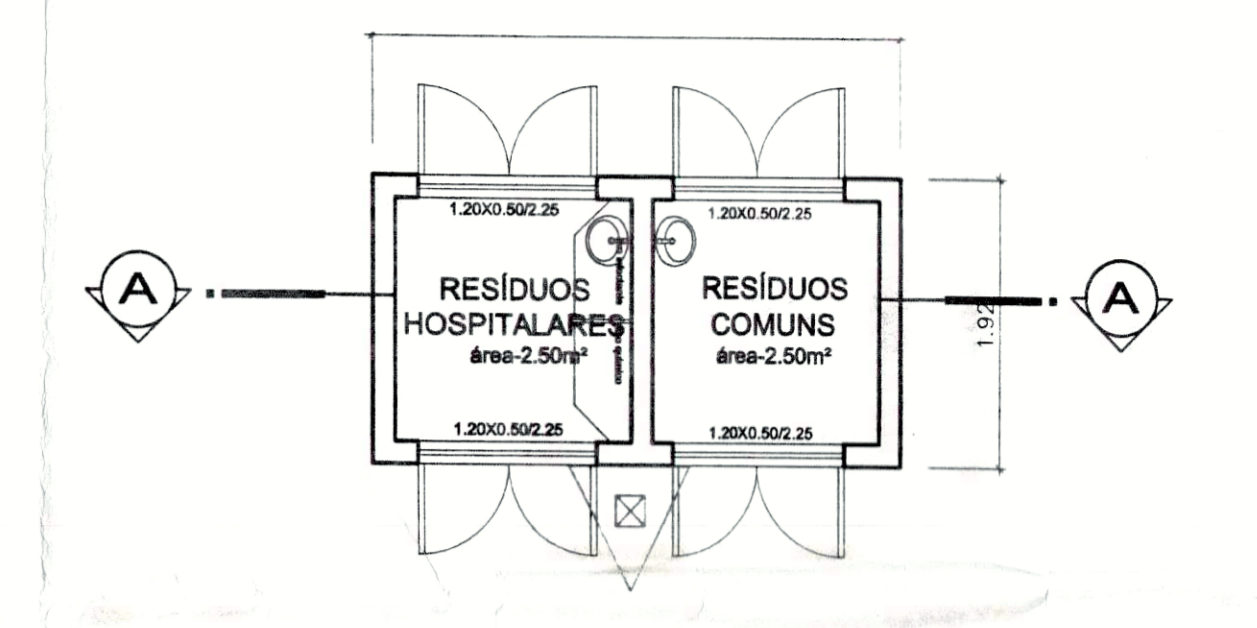

PLANTA BAIXA
esc: 1/50

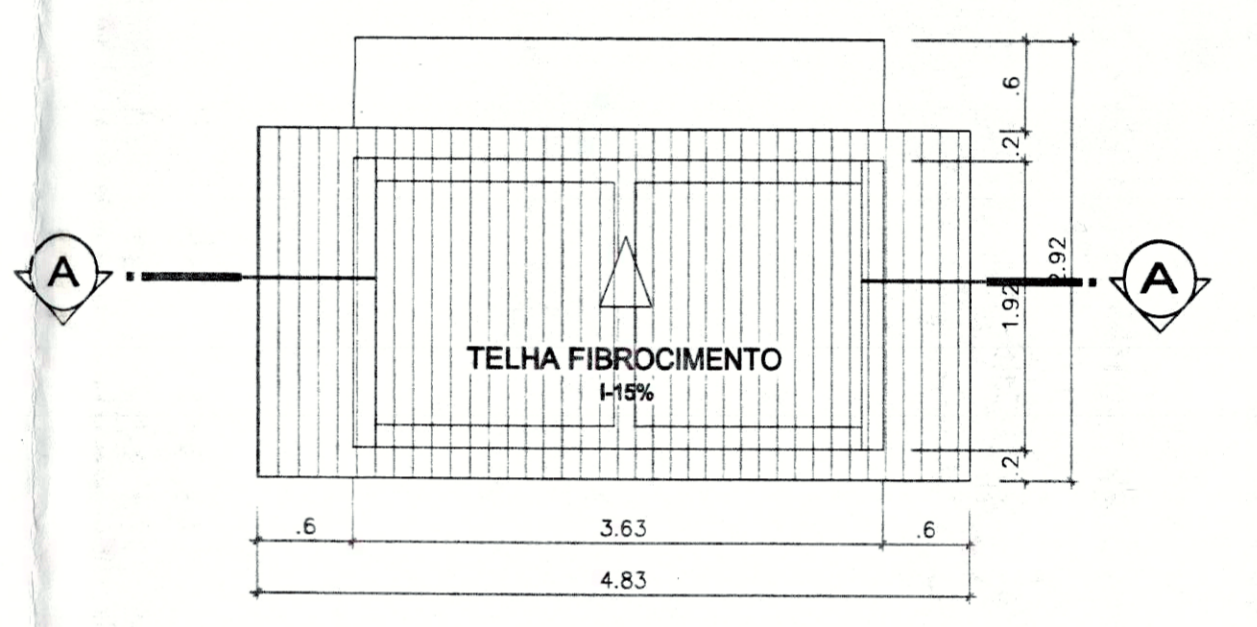

PLANTA DE COBERTURA
esc: 1/50

PREFEITURA		CRM/TO	14.92
ESTADO DO TOCANTINS CORPO DE BOMBEIROS MILITAR Diretoria de Serviços Técnicos PROJETO APROVADO Esta aprovação refere-se apenas ao Sistema de Segurança Contra Incêndio e Pânico, conforme disposto na Lei nº 1.797/2007 Proc. Nº 0232/11 em 22/10/12			
PREFEITURA MUNICIPAL DE PALMAS		SECRETARIA MUNICIPAL DE SAÚDE ASSESSORIA DE ARQUITETURA	
Título		Projeto Prevenção e Combate a Incêndio	
Proprietário		SECRETARIA MUNICIPAL DE SAÚDE - SEMUS	
Endereço		Obras UNIDADE DE SAÚDE DA FAMÍLIA (TAQUARI) Quadra 1 31741, Av. Toledo - Área 1 - Taquari	
ÁREAS		PROPRIETÁRIO	
TERRENO		CNPJ 11554000001-71	
ÁREA CONSTRUÍDA		AUTOR DO PROJETO	
TX. DE OCUPAÇÃO		RESPONSÁVEL TÉCNICO	
Escala		INDICADA	
CONTEÚDO		FEVEREIRO/2012	
PLANTA BAIXA PLANTA DE COBERTURA PLANTA DO DEPOSITO DE RESÍDUOS LAYOUT		ENGENHEIRO CIVIL SHP Engenharia LTDA (65) 8454.9901	

