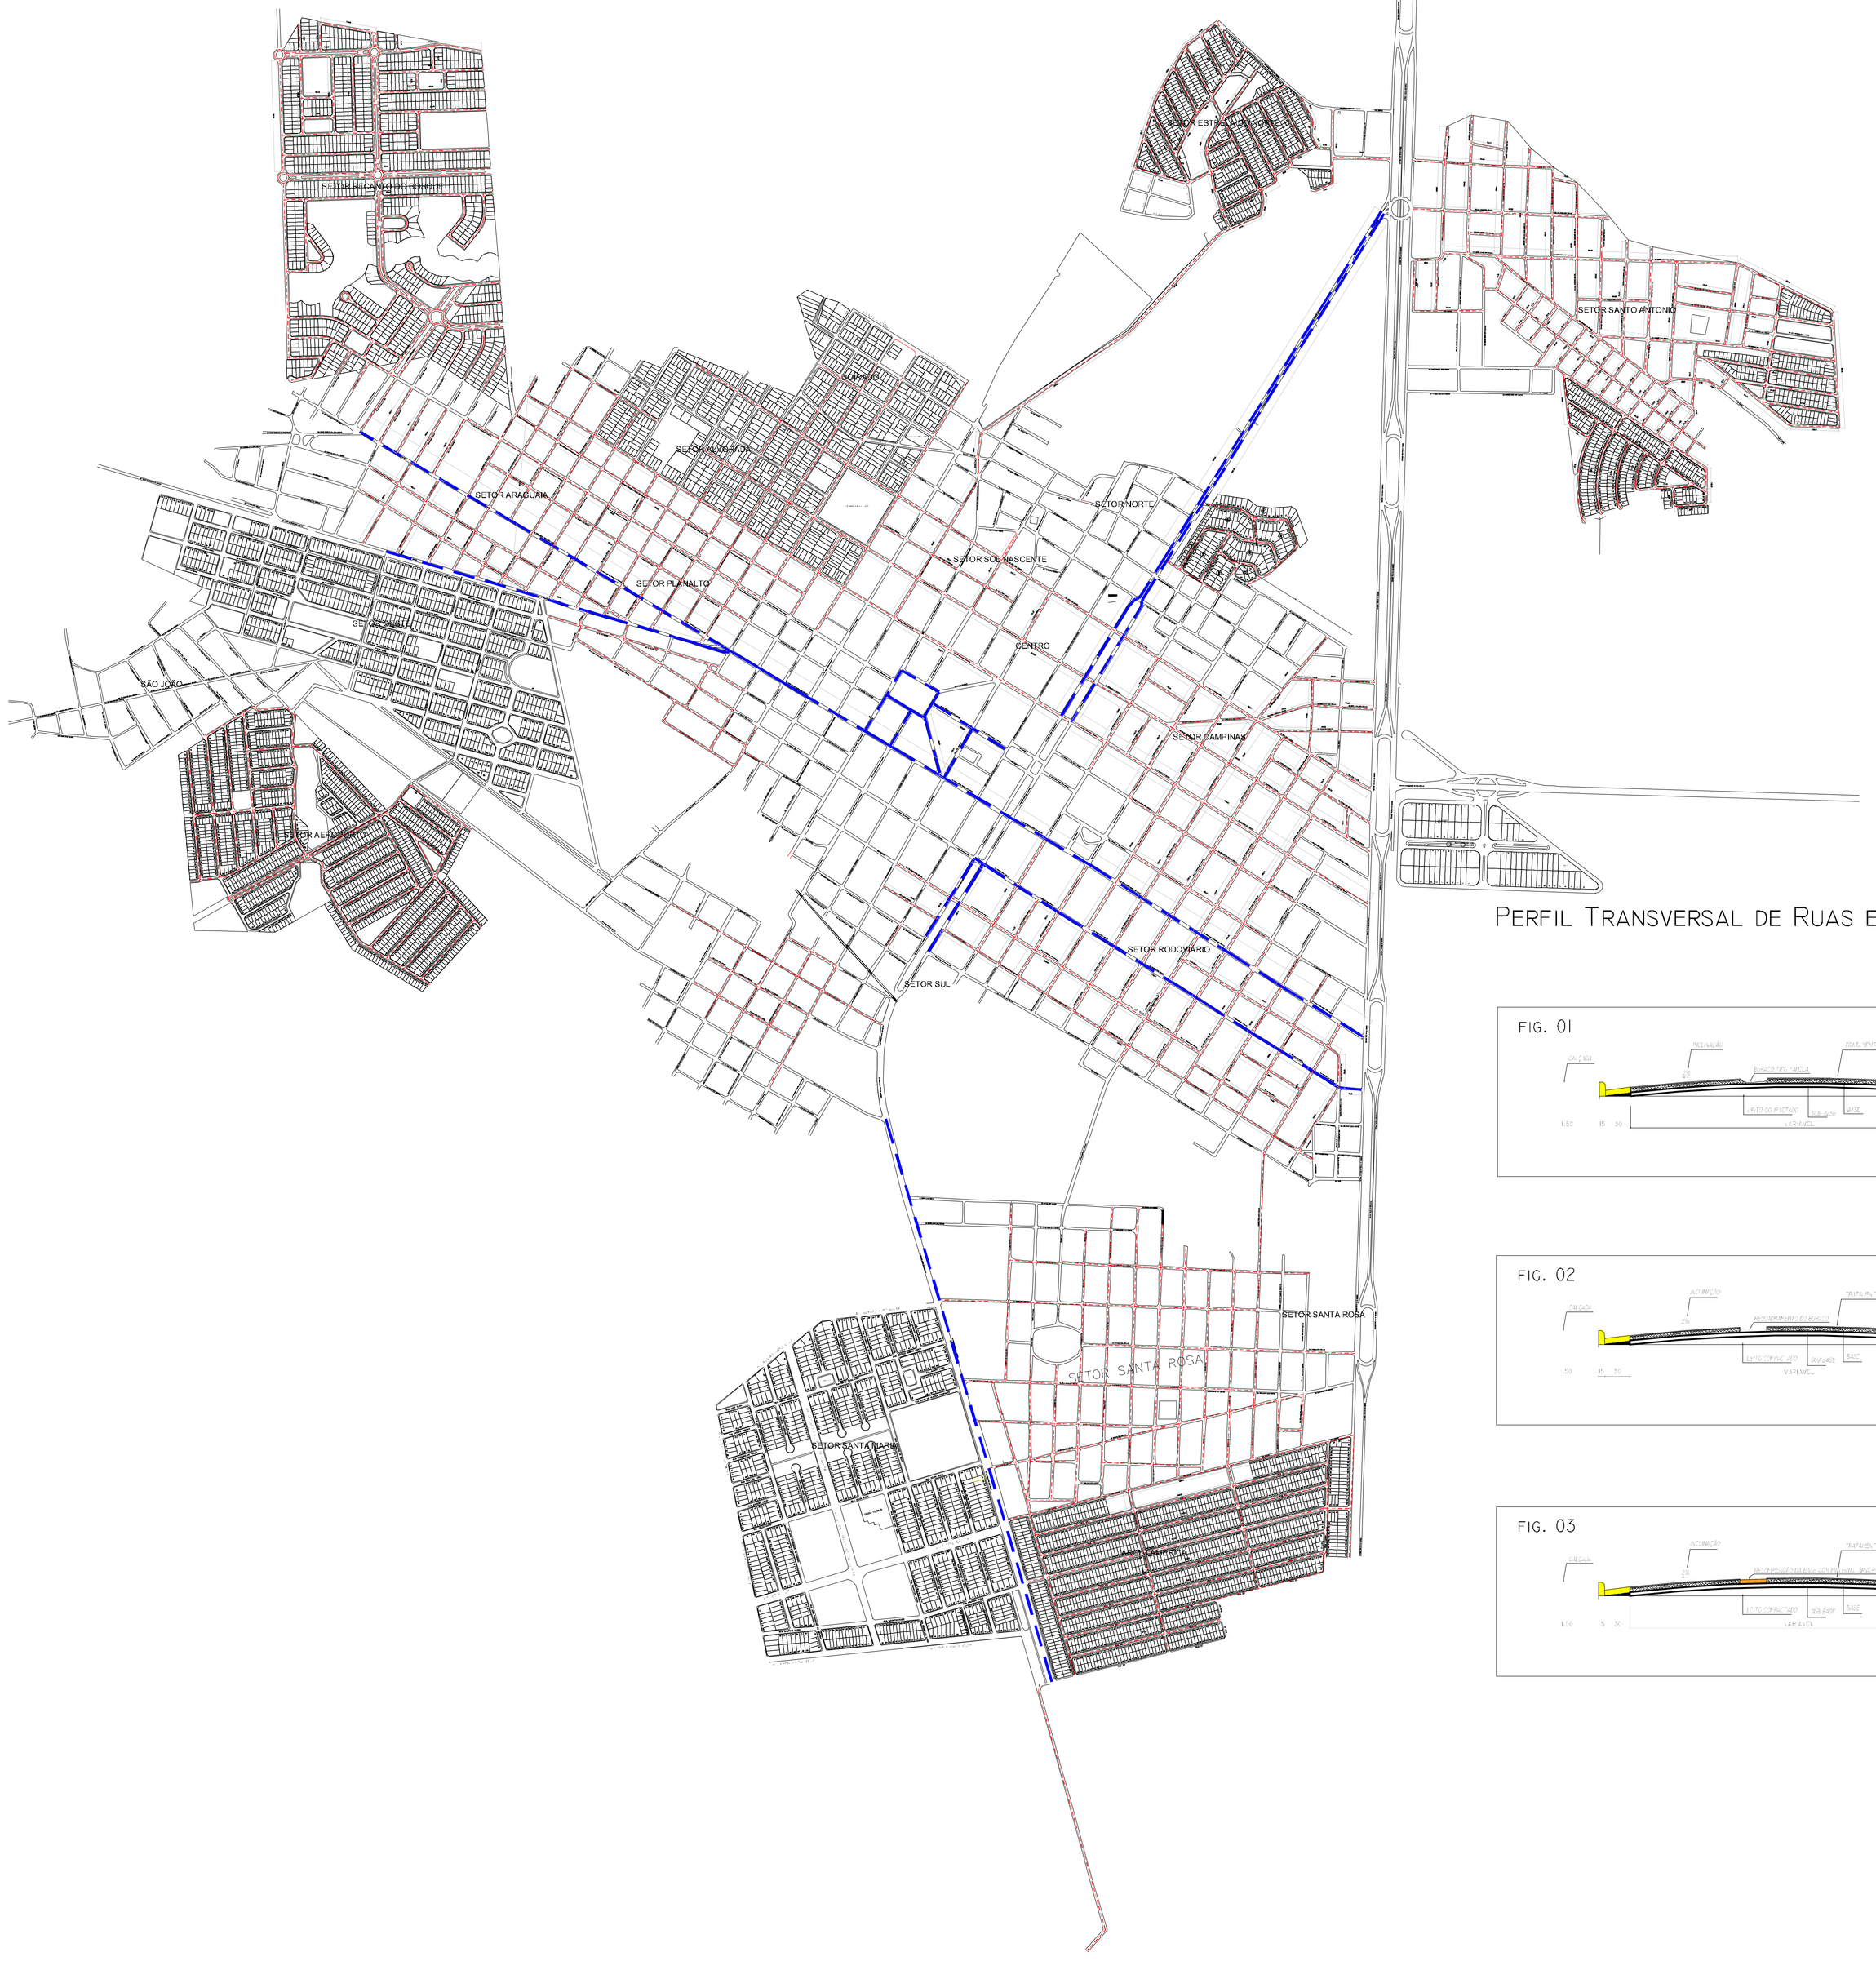

N

S

LEGENDAS

RUAS PAVIMENTADAS EM TSD QUE RECEBERAO OS SERVIÇOS DE MANUTENÇÃO = 122 KM

RUAS PAVIMENTADAS EM CBUQ QUE RECEBERAO MANUTENÇÃO = 10.53 KM

PERFIL TRANSVERSAL DE RUAS E AVENIDAS

FIG. 01

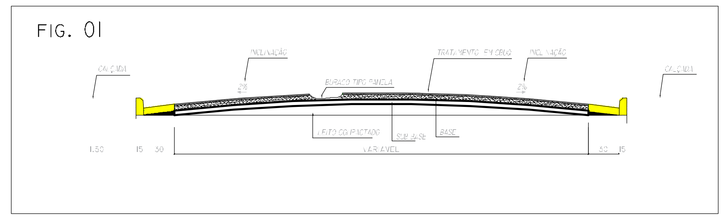

FIG. 04

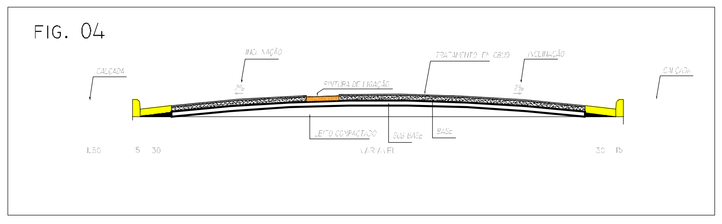

FIG. 02

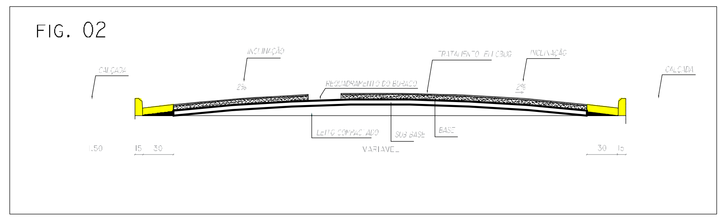

FIG. 05

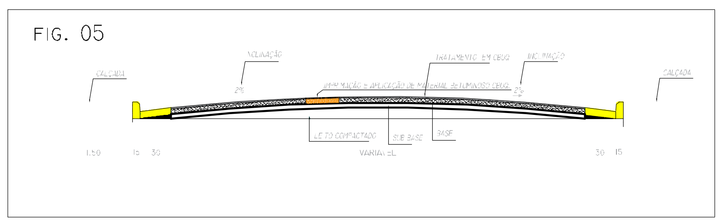

FIG. 03

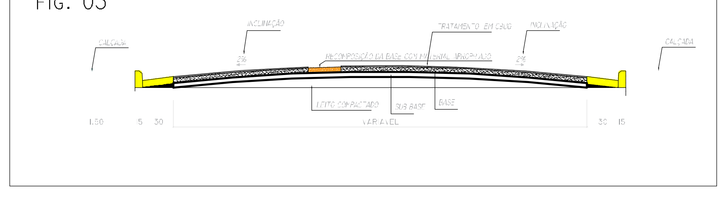

COLINAS DO TOCANTINS – TO

PLANTA GERAL DE RUAS PAVIMENTADAS EM CBUQ E TSD

AVENIDAS E SETORES

AVENIDAS	SETORES
[illegible]	[illegible]

FOLHA: 01/01

DATA: MARÇO DE 2021

AUTOR RESPONS.:

ESCALA: 1:5.000

CONTEÚDO

ESPECIFICAÇÃO

MUNICIPIO DE COLINAS DO TOCANTINS:01795483000120

Assinado de forma digital por MUNICIPIO DE COLINAS DO TOCANTINS:01795483000120
Dados: 2021.04.26 10:49:42 -03'00'

PREFEITURA MUNICIPAL DE COLINAS
CNPJ: 18.795.483/0001-20
ASSESSOR CHEFE DE GABINETE

JEFFERSON JAME
CASSOL02530140956

Assinado de forma digital por JEFFERSON JAME CASSOL02530140956
Dados: 2021.04.26 10:49:42 -03'00'

ENGENHEIRO CIVIL
CREA/TO

CONTEÚDO

PLANTA GERAL